


MATERIAŁY DO ZGŁOSZENIA
PROJEKT ZAGOSPODAROWANIA TERENU

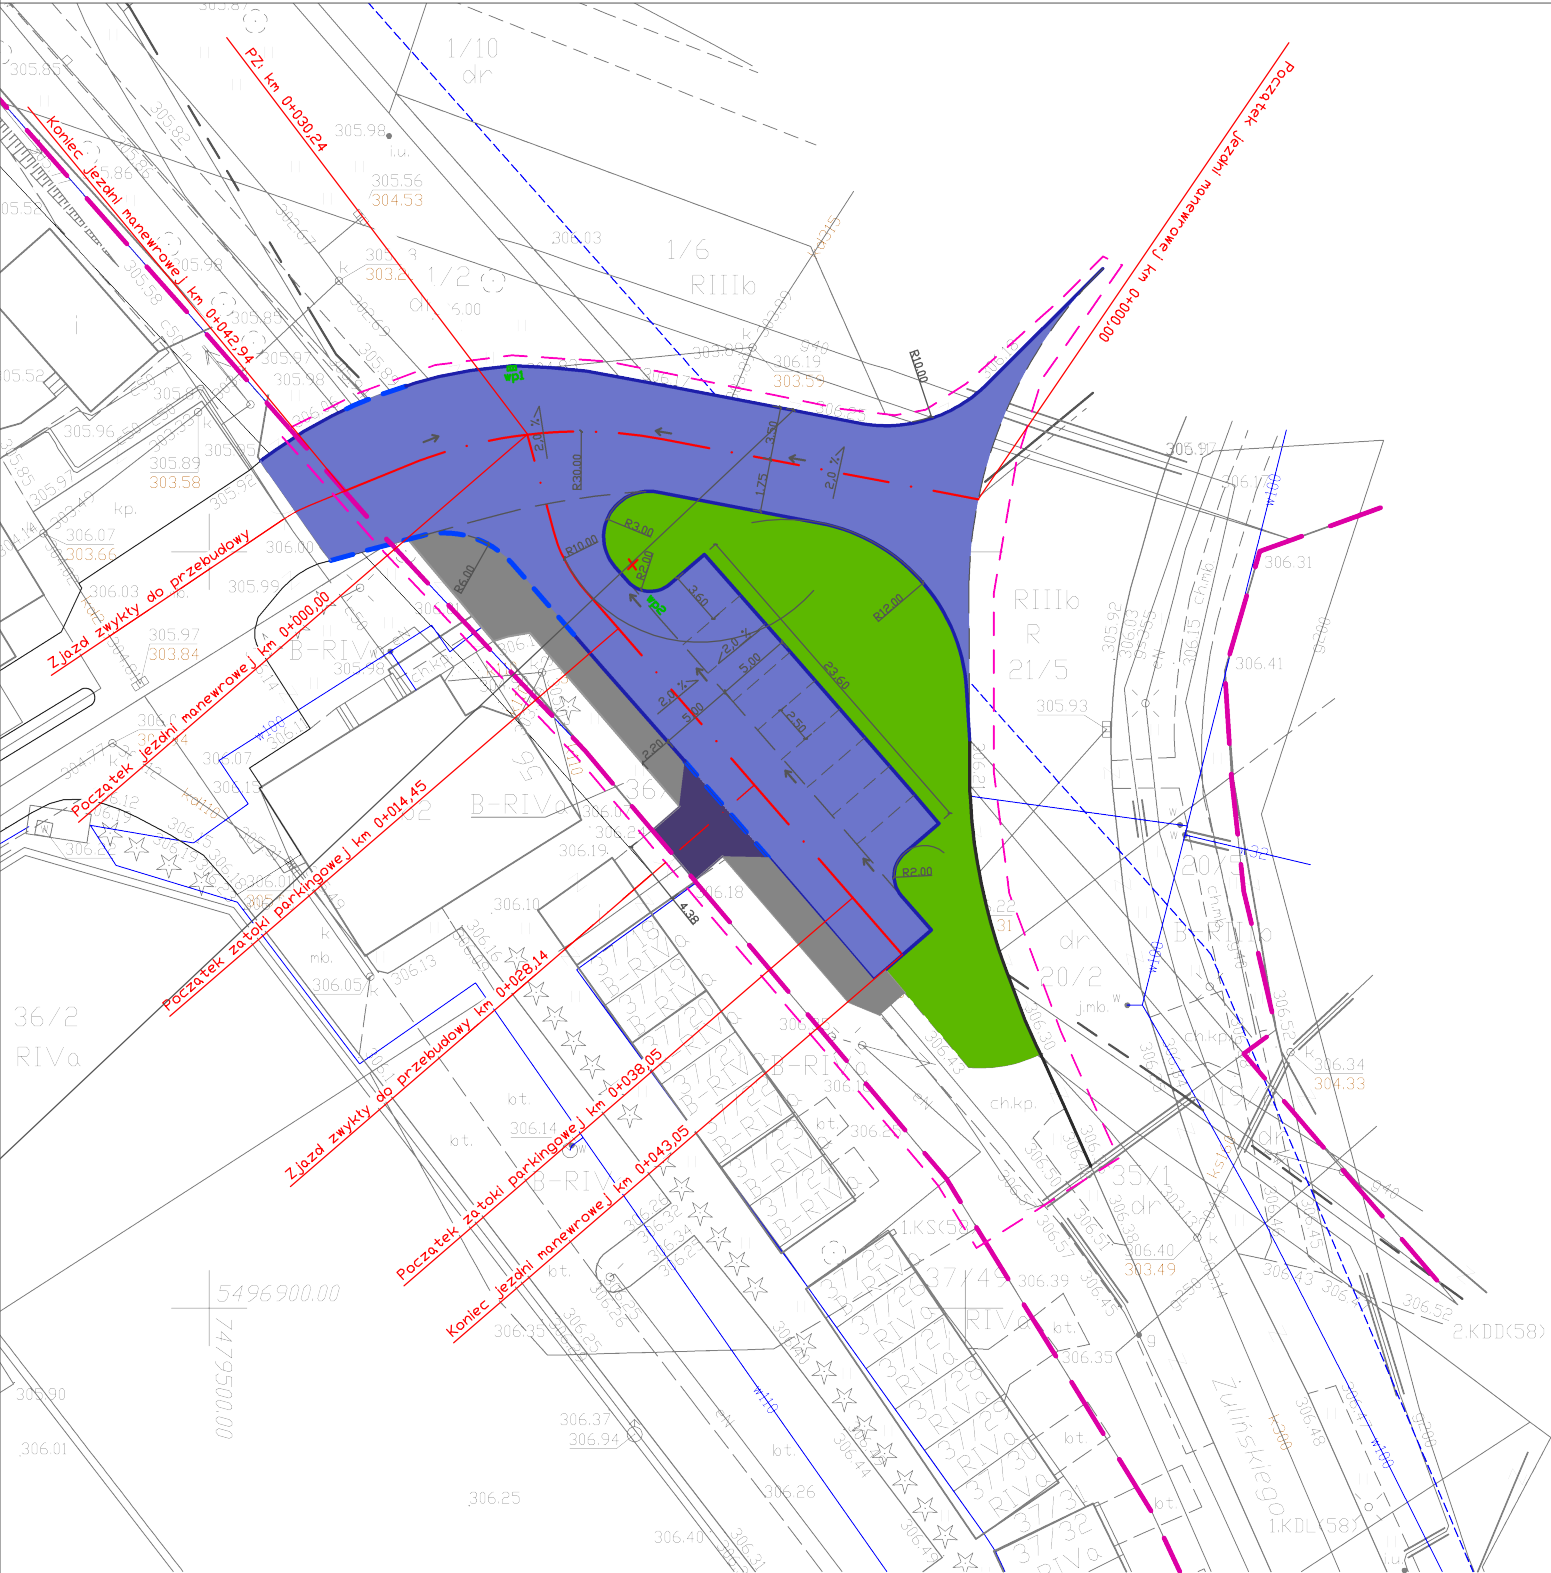

LEGENDA:

- ist. krawężnik betonowy bez zmian
- proj. obrzeże betonowe 8x30x100
- proj. krawężnik betonowy 20x30x100
- proj. krawężnik betonowy niski 20x22x100
- ist. granica pasa drogowego drogi gminnej
- zakres inwestycji podlegający zgłoszeniu
- proj. oś jezdni manewrowej
- proj. oś zjazdu zwykłego
- proj. naw. z MMA – konstrukcja dla KR2
- proj. nawierzchnia drogi dla pieszych
- proj. nawierzchnia zjazdu zwykłego
- zieleńce
- wp1 proj. regulacja/wymiana wpustu ist. na D400
- wp2 proj. wpust klasy D400 – przykanalik z rur PP SN8 Ø200
- ist. elementy do rozbiórki
- proj. kierunek spływu wody

Potwierdzam granice pasa drogowego. _____

UWAGI:

- połączenie istniejącej nawierzchni bitumicznej z projektowaną nawierzchnią, należy uszczelić przy pomocy bitumicznej masy zalewowej,
- skarpy wykonywać o nachyleniu 1:1,5 lub mniejszym
- rysunek zwymiarowano w [m].



Przebudowa zatoki parkingowej wraz z jezdnią manewrową,
odcinkiem drogi dla pieszych i infrastrukturą techniczną,
zlokalizowanej pasie drogowym drogi gminnej nr 293420K ,
ul. Żulińskiego w Nowym Sączu.

Lokalizacja inwestycji:
ul. Żulińskiego, dz. ewid. nr: 35/1, 36/1, 37/1, 61/2 w obr. 64, dz. ewid. nr: 21/2,
21/5 w obr. 65, dz. ewid. nr: 1/2, 1/6, 1/10 w obr. 68 w Nowym Sączu.

Skala: 1:500

Inwestor: Miejski Zarząd Dróg w Nowym Sączu,
ul. Wyspiańskiego 22, 33-300 Nowy Sącz

Data: Kwiecień 2026

Nr rysunku: 2

JEDNOSTKA PROJEKTOWA:
MZD NOWY SĄCZ
ul. Wyspiańskiego 22
33-300 Nowy Sącz

STADIUM:
Materiały do
zgłoszenia - PZT.

Opracował:
inż. Michał Rapacz

Podpis: