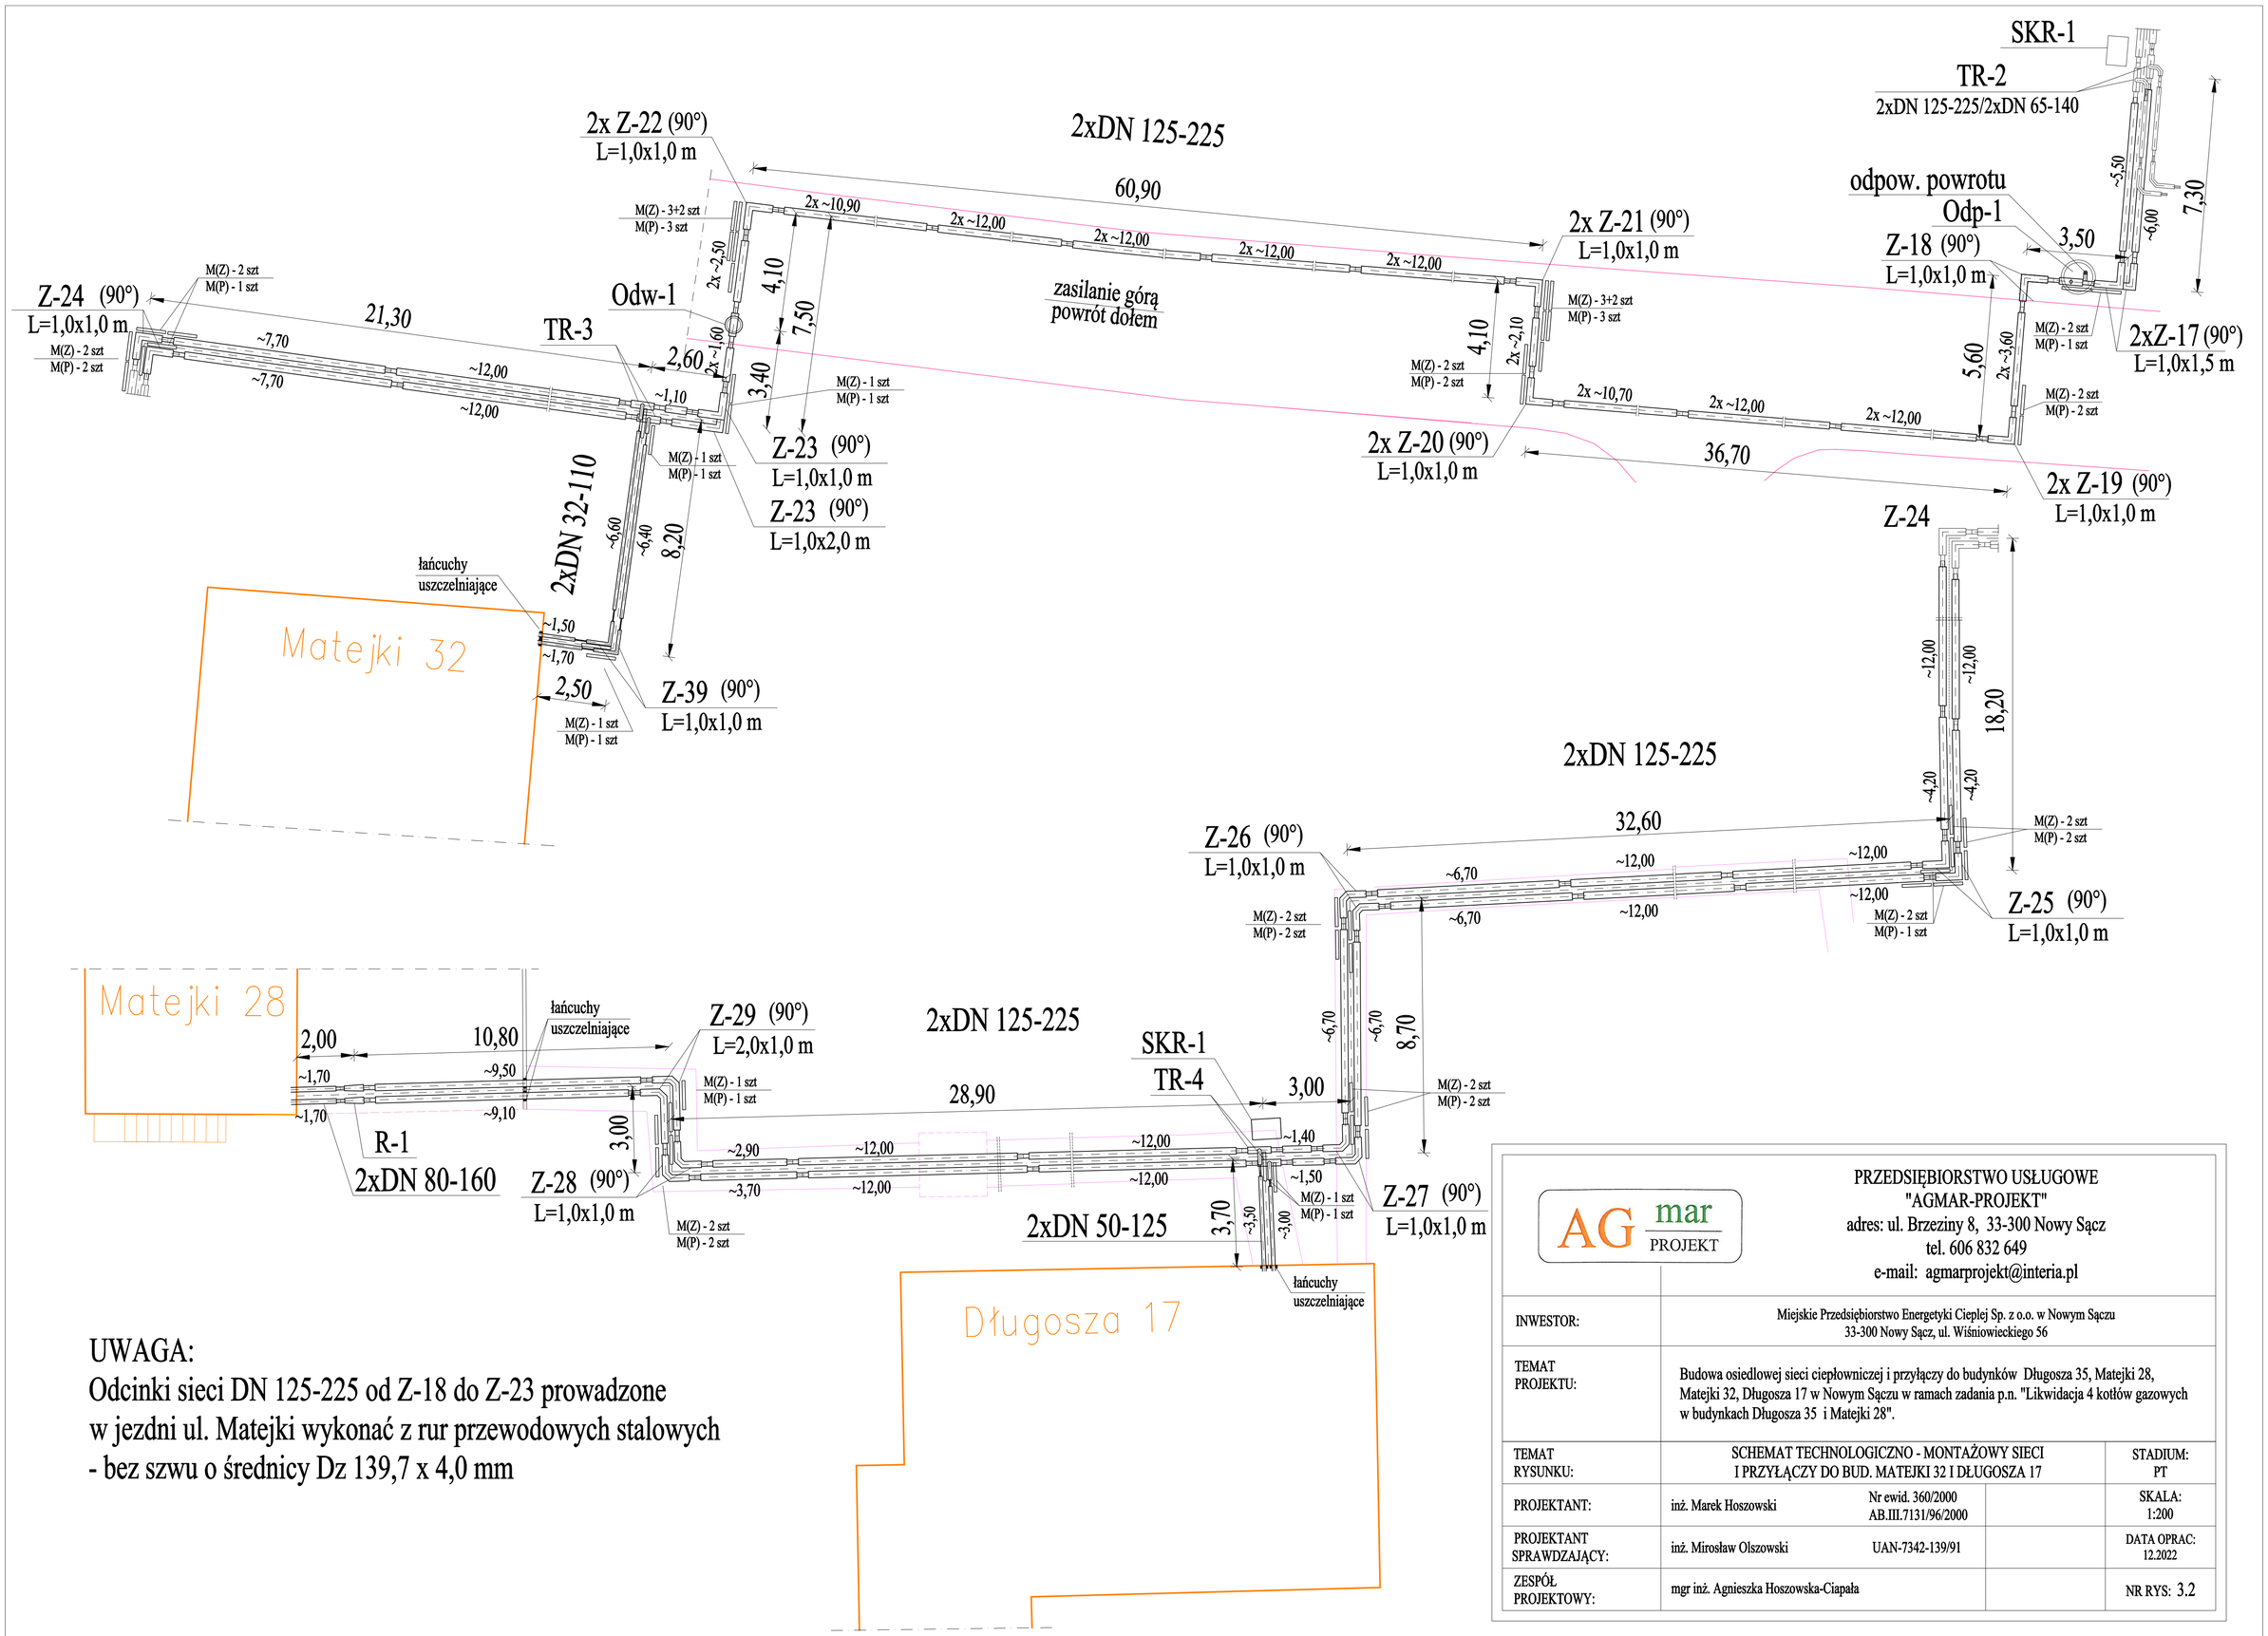

UWAGA:
Odcinki sieci DN 125-225 od Z-18 do Z-23 prowadzone
w jezdni ul. Matejki wykonać z rur przewodowych stalowych
- bez szwu o średnicy Dz 139,7 x 4,0 mm

AG mar PROJEKT

PRZEDSIĘBIORSTWO USŁUGOWE
"AGMAR-PROJEKT"
adres: ul. Brzeziny 8, 33-300 Nowy Sącz
tel. 606 832 649
e-mail: agmarprojekt@interia.pl

INWESTOR:	Miejskie Przedsiębiorstwo Energetyki Cieplej Sp. z o.o. w Nowym Sączu 33-300 Nowy Sącz, ul. Wiśniowieckiego 56			
TEMAT PROJEKTU:	Budowa osiedlowej sieci ciepłowniczej i przyłączy do budynków Długosza 35, Matejki 28, Matejki 32, Długosza 17 w Nowym Sączu w ramach zadania p.n. "Likwidacja 4 kotłów gazowych w budynkach Długosza 35 i Matejki 28".			
TEMAT RYSUNKU:	SCHEMAT TECHNOLOGICZNO - MONTAŻOWY SIECI I PRZYŁĄCZY DO BUD. MATEJKI 32 I DŁUGOSZA 17			STADIUM: PT
PROJEKTANT:	inż. Marek Hoszowski	Nr ewid. 360/2000 AB.III.7131/96/2000		SKALA: 1:200
PROJEKTANT SPRAWDZAJĄCY:	inż. Mirosław Olszowski	UAN-7342-139/91		DATA OPRAC: 12.2022
ZESPÓŁ PROJEKTOWY:	mgr inż. Agnieszka Hoszowska-Ciapała			NR RYS: 3.2