


PRZEKRÓJ B-B

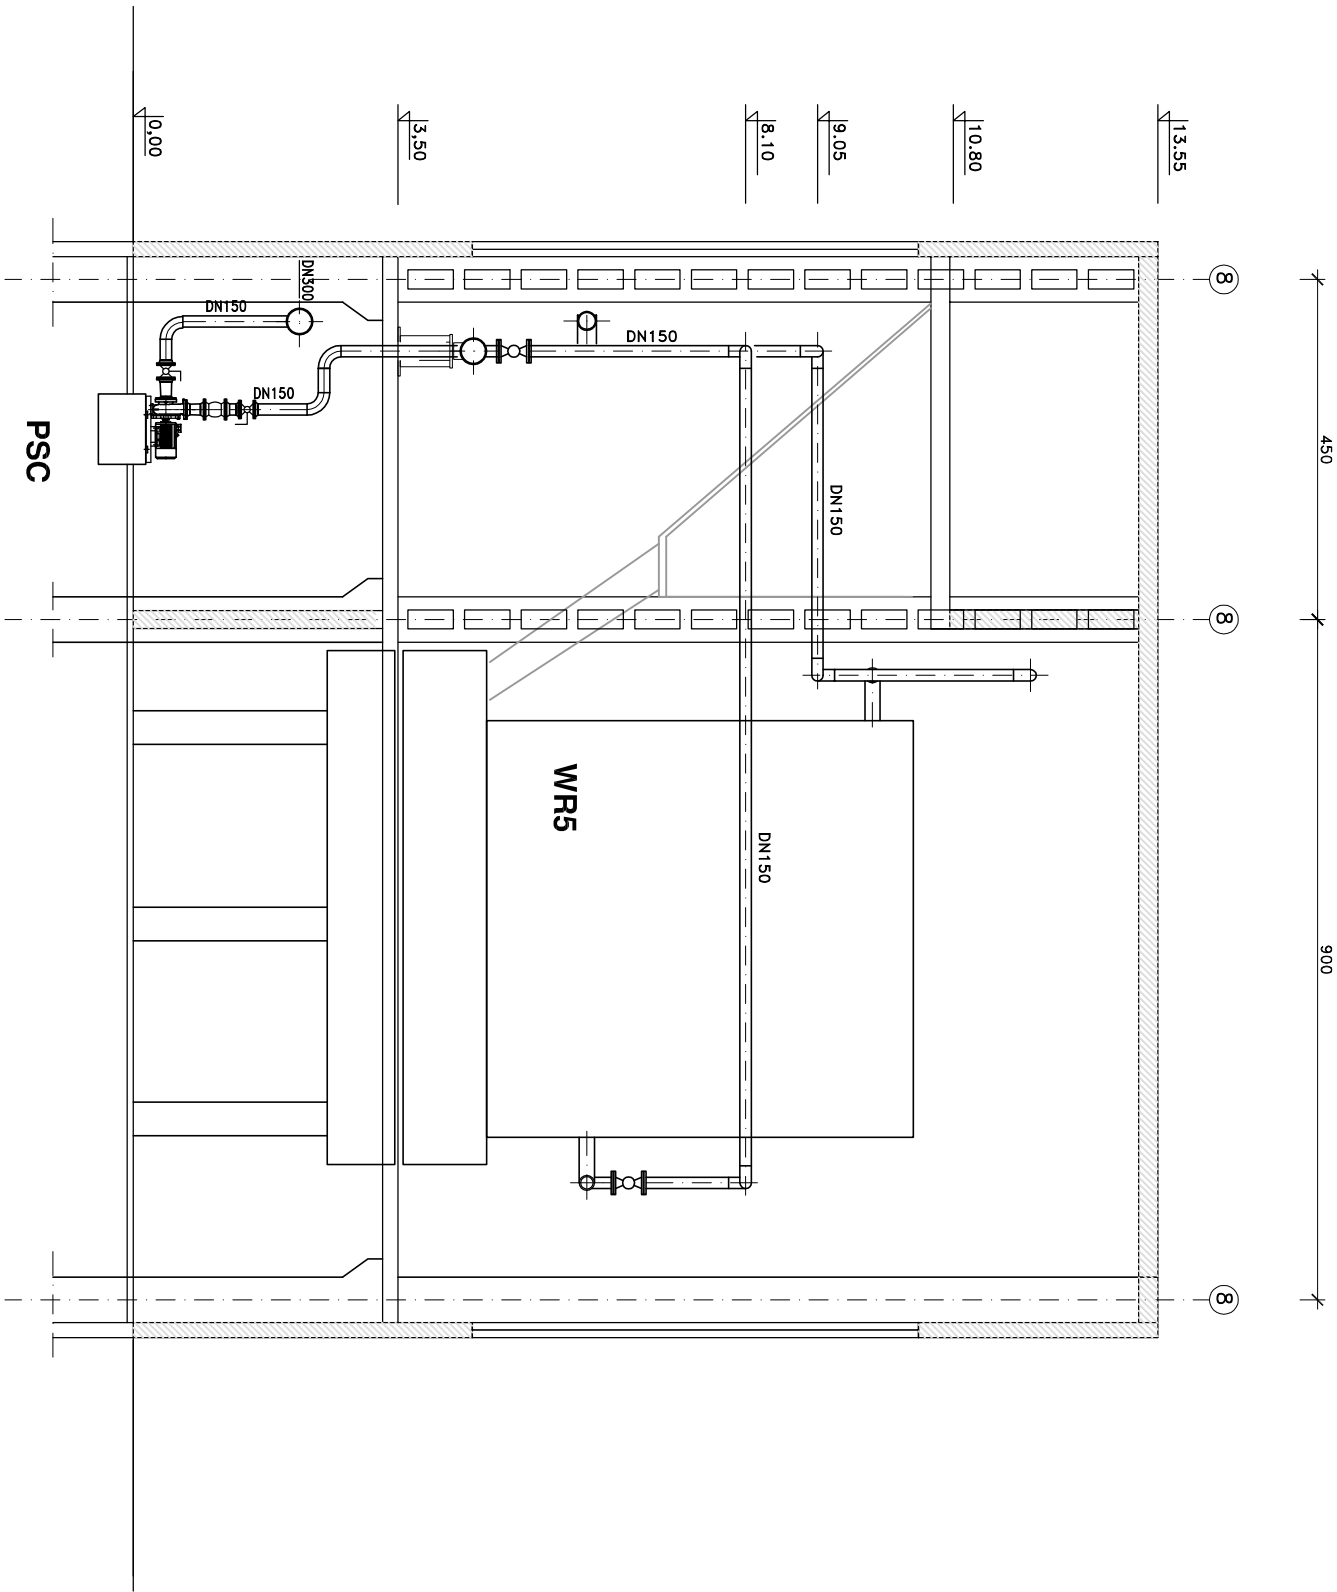

STAN ISTNIEJĄCY

INWEL sp. z o.o. ul. Wilsońska 90, 45-429 Opole, tel. 077/4550469, fax 077/4550469 e-mail: inwel@inwel.pl		INWEL sp. z o.o. ul. Wilsońska 90, 45-429 Opole, tel. 077/4550469, fax 077/4550469 e-mail: inwel@inwel.pl	
Inwestor:		Przedsiębiorstwo Energetyki Ciepłej w Nowym Sączu	
Temat projektu:		PROJEKT MODERNIZACJI TECHNOLOGII CIEPŁEJ KOTŁOWNI MILENIUM I w NOWYM SĄCZU	
Temat rysunku:		PRZEKRÓJ B-B	
Projektował: mgr inż. Bohdan Chorożak upr. nr 151/69, 8/89/Op		Sprawił: dr inż. Zbigniew Putecki upr. nr OP/L/0239/PDDS/06	
Data: 03. 2008		Stadium: STAN ISTNIEJĄCY	
Branża: TECHNOLOGIA		Skala: 1:50	
Nr projektu: 09/2008		Nr rysunku: INW-005	

UWAGA !
Niniejsza opracowanie wraz z zawartymi rozważaniami stanowi własność
firmy P.U.L.P. - INWEL Sp. z o.o. z siedzibą w Opolu przy ul. Wilsońska 90
i nie może być przetwarzane, udostępniane i wykorzystywane przez
Zamawiającego oraz inne strony procesu inwestycyjnego do innych celów
jak określone w umowie.