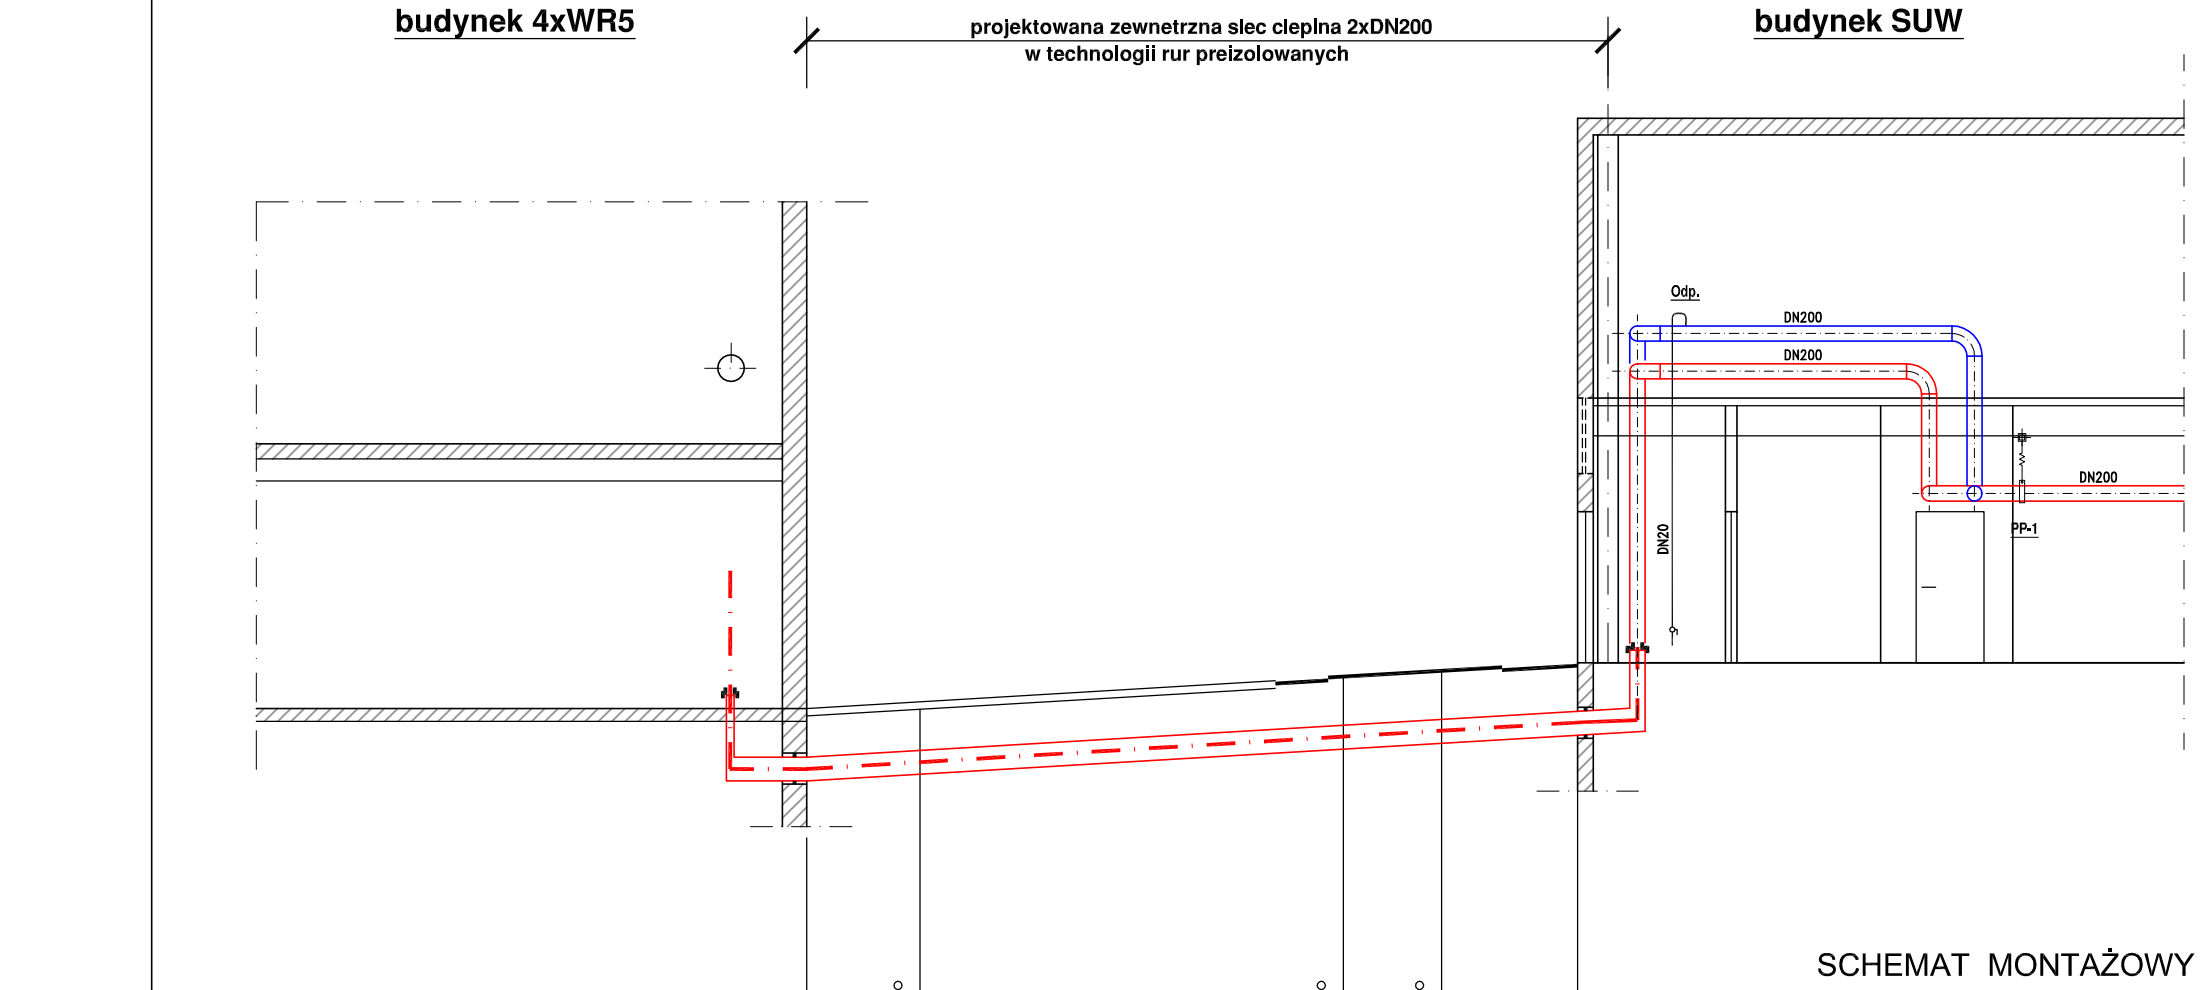

OZNACZENIA:

k – kolano proste
KT – końcówka termokurczliwa
PU – pierscień uszczelniajacy

p.p. 300 m.n.p.m.		zał ≤90°			zał ≤90°	zał ≤90°	
Rzedna terenu	305,00						305,60
Rzedna osi rur	304,20	304,29			304,62	304,70	304,80
Długości /odległości	0,0	7,5	7,5m	28m	35,5	42,0	6,5m 9m 51,0
Średnice	DN200/315						
Spadek	i=1,2% L=51m						
Oznaczenia		3			2	1	
Nawierzchnia	trylinka			asf.	zieleń		asf.
Technologia budowy	wykop						

SCHEMAT MONTAŻOWY I STREF KOMPENSACYJNYCH

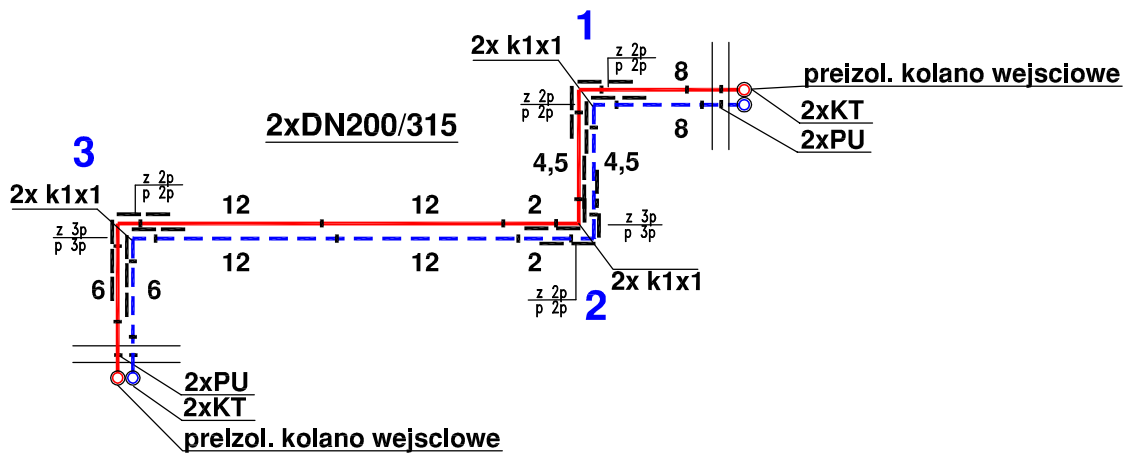

PROJEKT

UWAGA !
Niniejsze opracowanie wraz z zawartymi rozwiazaniami stanowi wlasnosc firmy P.U.P. INWEL Sp. z o. o. z siedziba w Opolu przy ul. Wilsona 90 i nie moze byc przetwarzane, udostepniane i wykorzystywane przez Zamawiajacego oraz inne strony procesu inwestycyjnego do innych celów jak okreslone w umowie.

INWEL sp. z o.o. ul. Wilsona 90, 45-429 Opole, tel. 077/4550469, fax 077/4550469
e-mail: inwel@inwel.pl.pl

Inwestor:	Przedsiębiorstwo Energetyki Cieplnej w NOWYM SĄCZU
Temat projektu:	PROJEKT MODERNIZACJI TECHNOLOGII CIEPLNEJ KOTŁOWNI MILENIUM I w NOWYM SĄCZU
Temat rysunku:	PROFIL SIECI CIEPLNEJ ZEWNĘTRZNEJ, SCHEMAT MONTAŻOWY

Projektował:	*Sprawdził:*	*Opracował:*
mgr inż Bohdan Chorązak upr. nr 151/69; 8/89/Op	dr inż. Zbigniew Plutecki upr. nr OPL/0239/PODS/06	

Data:	*Stadium:*	*Branża:*	*Skala:*	*Nr projektu:*	*Nr rysunku:*
03. 2008	projekt wykonawczy	TECHNOLOGIA	1:100/500	09/2008	*P-008*