



# PRZEKRÓJ A-A

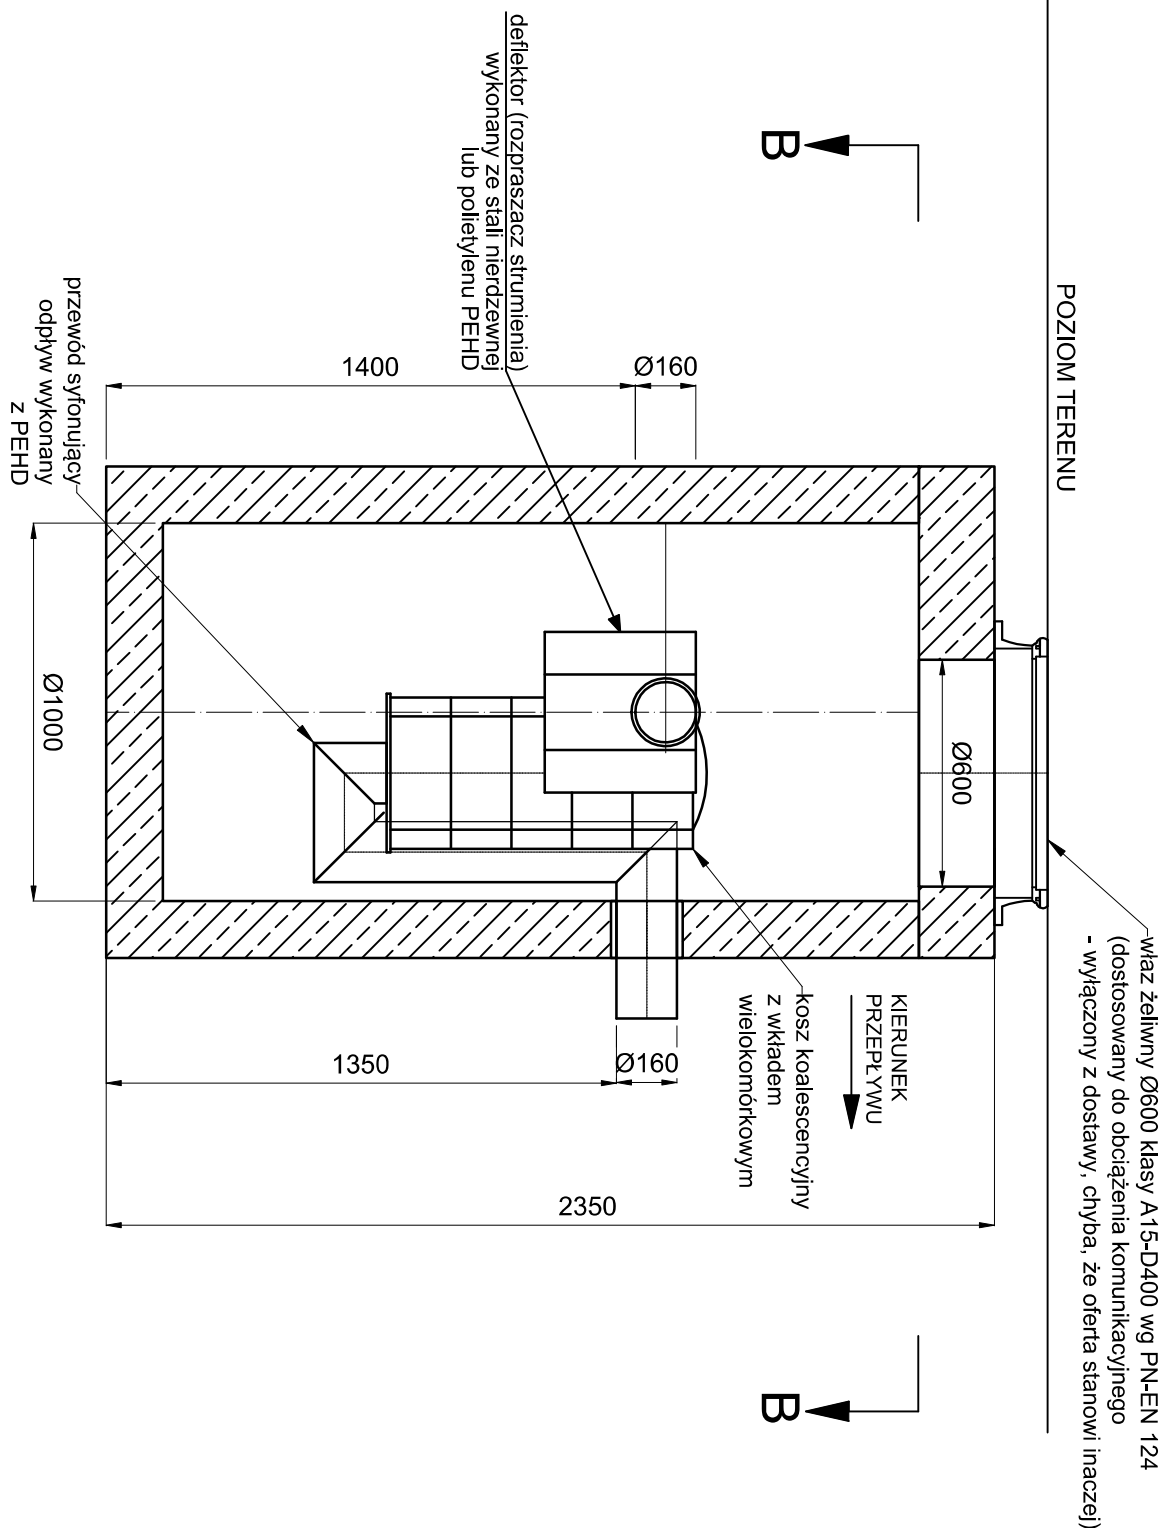

## PRZEKRÓJ Z WIDOKIEM B-B

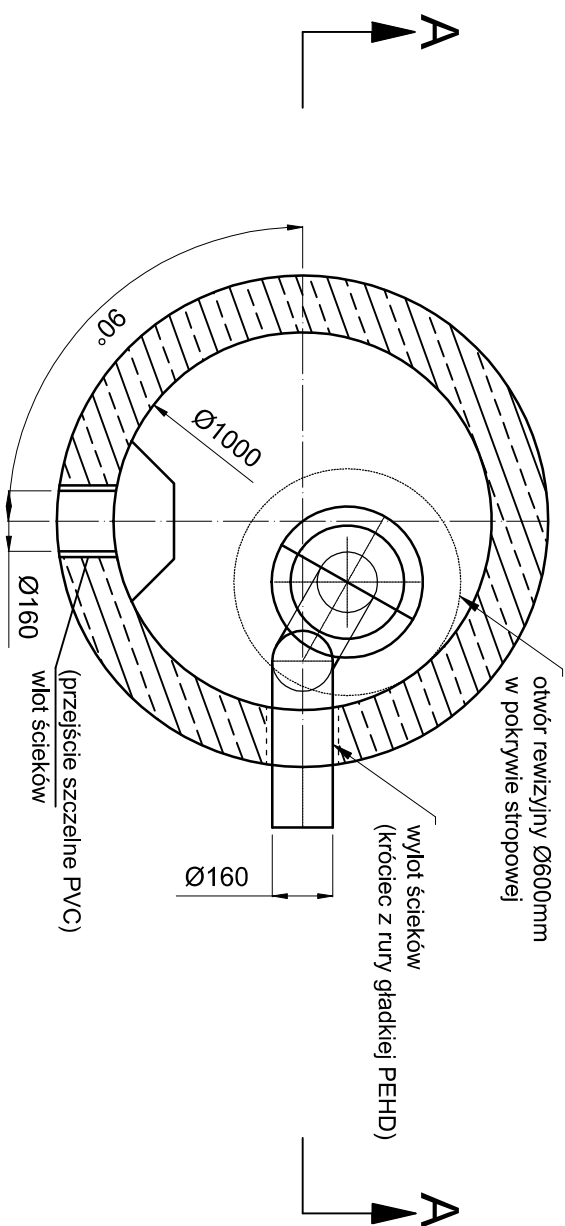

Nowy Sącz ul. Barbackiego 28/21; tel/fax (018) 443 42 54 ; e-mail: wojnarpn@pro.onet.pl; www.wojnar.net

PROJEKTOWANIE-NADZORY SIECI I INSTALACJI SANITARNYCH mgr inż. Jacek Wojnar

inwestor:	MIEJSKIE PRZEDSIĘBIORSTWO ENERGETYKI CIEPŁEJ Sp. z o.o. w Nowym Sączu ul. Wiśniowieckiego 56, 33–300 Nowy Sącz		nr:	12/K/2025
obiekt:	KOTŁOWNIA DOBRZAŃSKIEGO, DZ. EWID. NR 120, OBR. 111 NOWY SĄCZ		data:	2025
faza:	PROJEKT TECHNICZNY			
temat:	POSADOWIENIE MOBILNEJ KOTŁOWNI KONTENEROWEJ OLEJOWO-GAZOWEJ O MOCY 700 kW WRAZ Z PODZIEMNYM DWUPLASZCZOWYM ZBIORNIKIEM PALIWA O POJEMNOŚCI DO 3M3 ORAZ NIEZBĘDną INFRASTRUKTURĄ TECHNICZNĄ; BUDOWA SIECI CIEPŁOWNICZEJ. INSTALOWANIE INSTALACJI KANALIZACJI DESZCZOWEJ, INSTALOWANIE INSTALACJI KANALIZACJI ODWODNIENIA INFRASTRUKTURY CIEPŁOWNICZEJ		skala:	1:20
rysunek:	SCHEMAT SEPARATORA SUBSTANCJI ROPOPOCHODNYCH		nr rys.:	7.
projektant:		zespół projektowy:	sprawdzający:	
mgr inż. JACEK WOJNAR Projektant instalacji sanitarnych upr. proj. UAN 1-8340/A-186/88 upr. wyk. UAN-7342-33/93			mgr inż. Bartłomiej Chmura Uprawnienia budowlane do projektowania bez ograniczeń w specjalności: instalacyjnej w zakresie sieci, instalacji i urządzeń ciepłych, wentylacyjnych, gazowych, wodociągowych i kanalizacyjnych Nr Ewid.: MAP/0058/PBS/22	