


Płaszcz osłonowy \varnothing zewn. [mm]	A [mm]
90 ÷ 225	150
250 ÷ 560	250
630 ÷ 1400	300

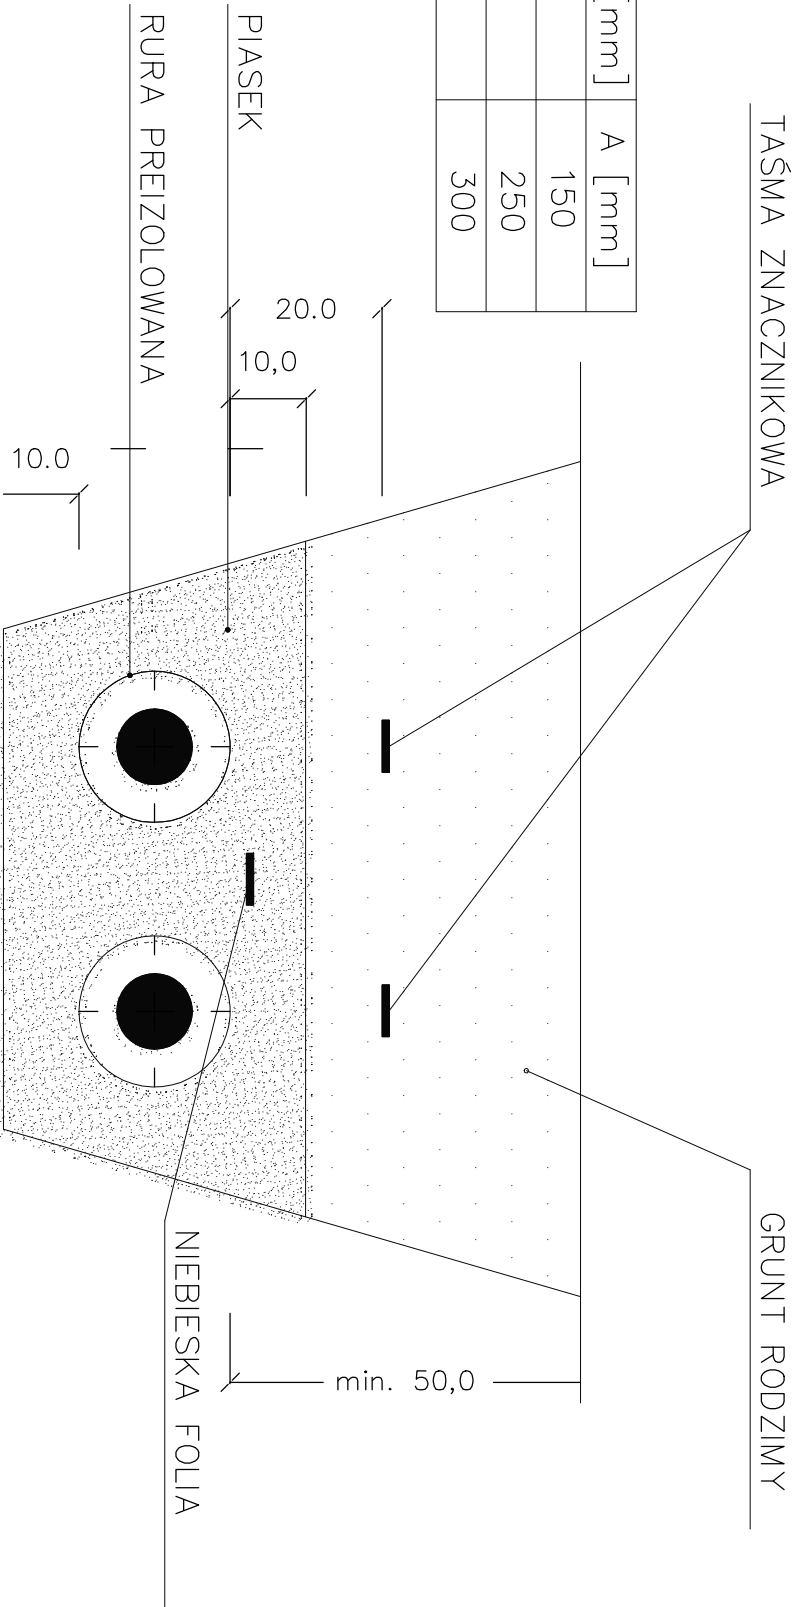

Nowy Sącz ul. Barbackiego 28/21 ; tel/fax (018) 443 42 54 ; e-mail: wojnarpn@pro.onet.pl; www.wojnar.net
PROJEKTOWANIE-NADZORY SIECI I INSTALACJI SANITARNYCH mgr inż. Jacek Wojnar



inwestor:	MIEJSKIE PRZEDSIĘBIORSTWO ENERGETYKI Ciepłej Sp. z o.o. w Nowym Sączu ul. Wiśniewskiego 56, 33-300 Nowy Sącz	nr:	12/K/2025
obiekt:	KOTŁOWNIA DOBRZAŃSKIEGO, DZ. EWID. NR 120, OBR. 111 NOWY SĄCZ	data:	2025
faza:	PROJEKT TECHNICZNY		
temat:	POSADOWIENIE MOBILNEJ KOTŁOWNI KONTENEROWEJ OLEJOWO-GAZOWEJ O MOCY 700 kW WRAZ Z PODZIEMNYM DWUPŁASZCZOWYM ZBIORNIKIEM PALIWA O POJEMNOŚCI DO 3M3 ORAZ NIEZBEDNĄ INFRASTRUKTURĄ TECHNICZNĄ: BUDOWA SIECI CIEPŁOWNICZEJ, INSTALOWANIE INSTALACJI KANAŁIZACJI DESZCZOWEJ, INSTALOWANIE INSTALACJI KANAŁIZACJI ODMOWNIENIA WYPRASIRAKTURY CIEPŁOWNICZEJ	skala:	---
rysunek:	PRZEKRÓJ POPRZECZNY WYKOPU	nr rys.:	T-1.

projektant: mgr inż. JACEK WOJNAR

mgr inż. JACEK WOJNAR
Projektant instalacji sanitarnych
upr. proj. UAN I-8340/A-186/88
upr. wyk. UAN-7342-33/93

sprawdzający:

mgr inż. Bartłomiej Chmura
Uprawnienia budowlane do projektowania bez ograniczeń
w specjalności instalacyjnej w zakresie sieci, instalacji
i urządzeń cieplnych, wentylacyjnych, gazowych,
wodociągowych i kanalizacyjnych
Nr Ewid.: MAP00508PBS22

zespół projektowy:

Rurę Arot wraz z kablami ułożyć
w podsypce rur preizolowanych