



ZBIORNIK ODWADNIAJĄCY / SCHŁADZAJACY Sch  
RZUT

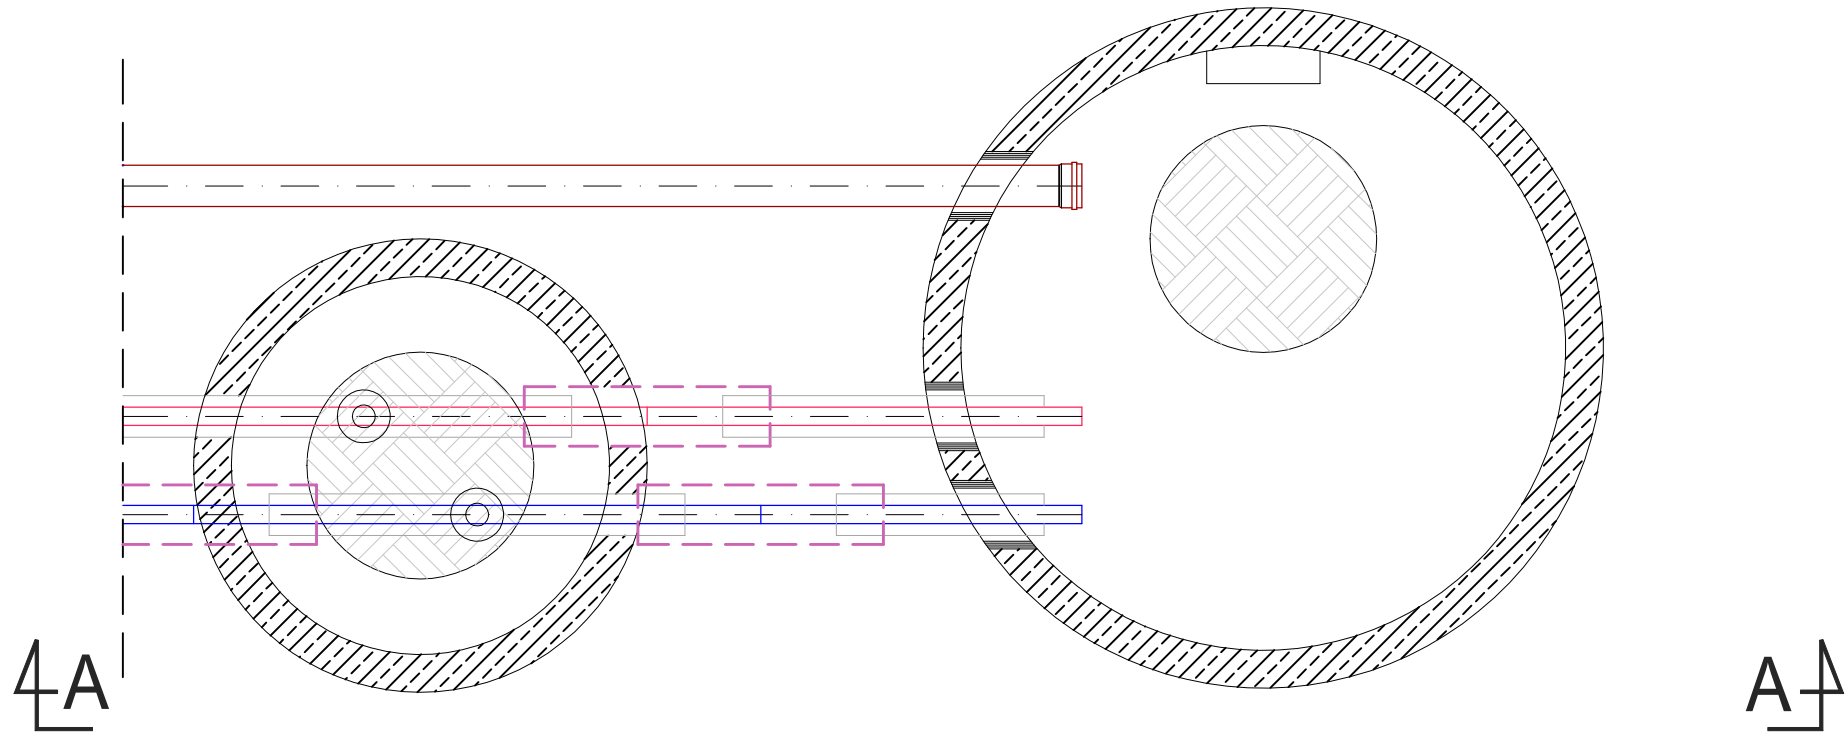

PRZEKRÓJ A-A

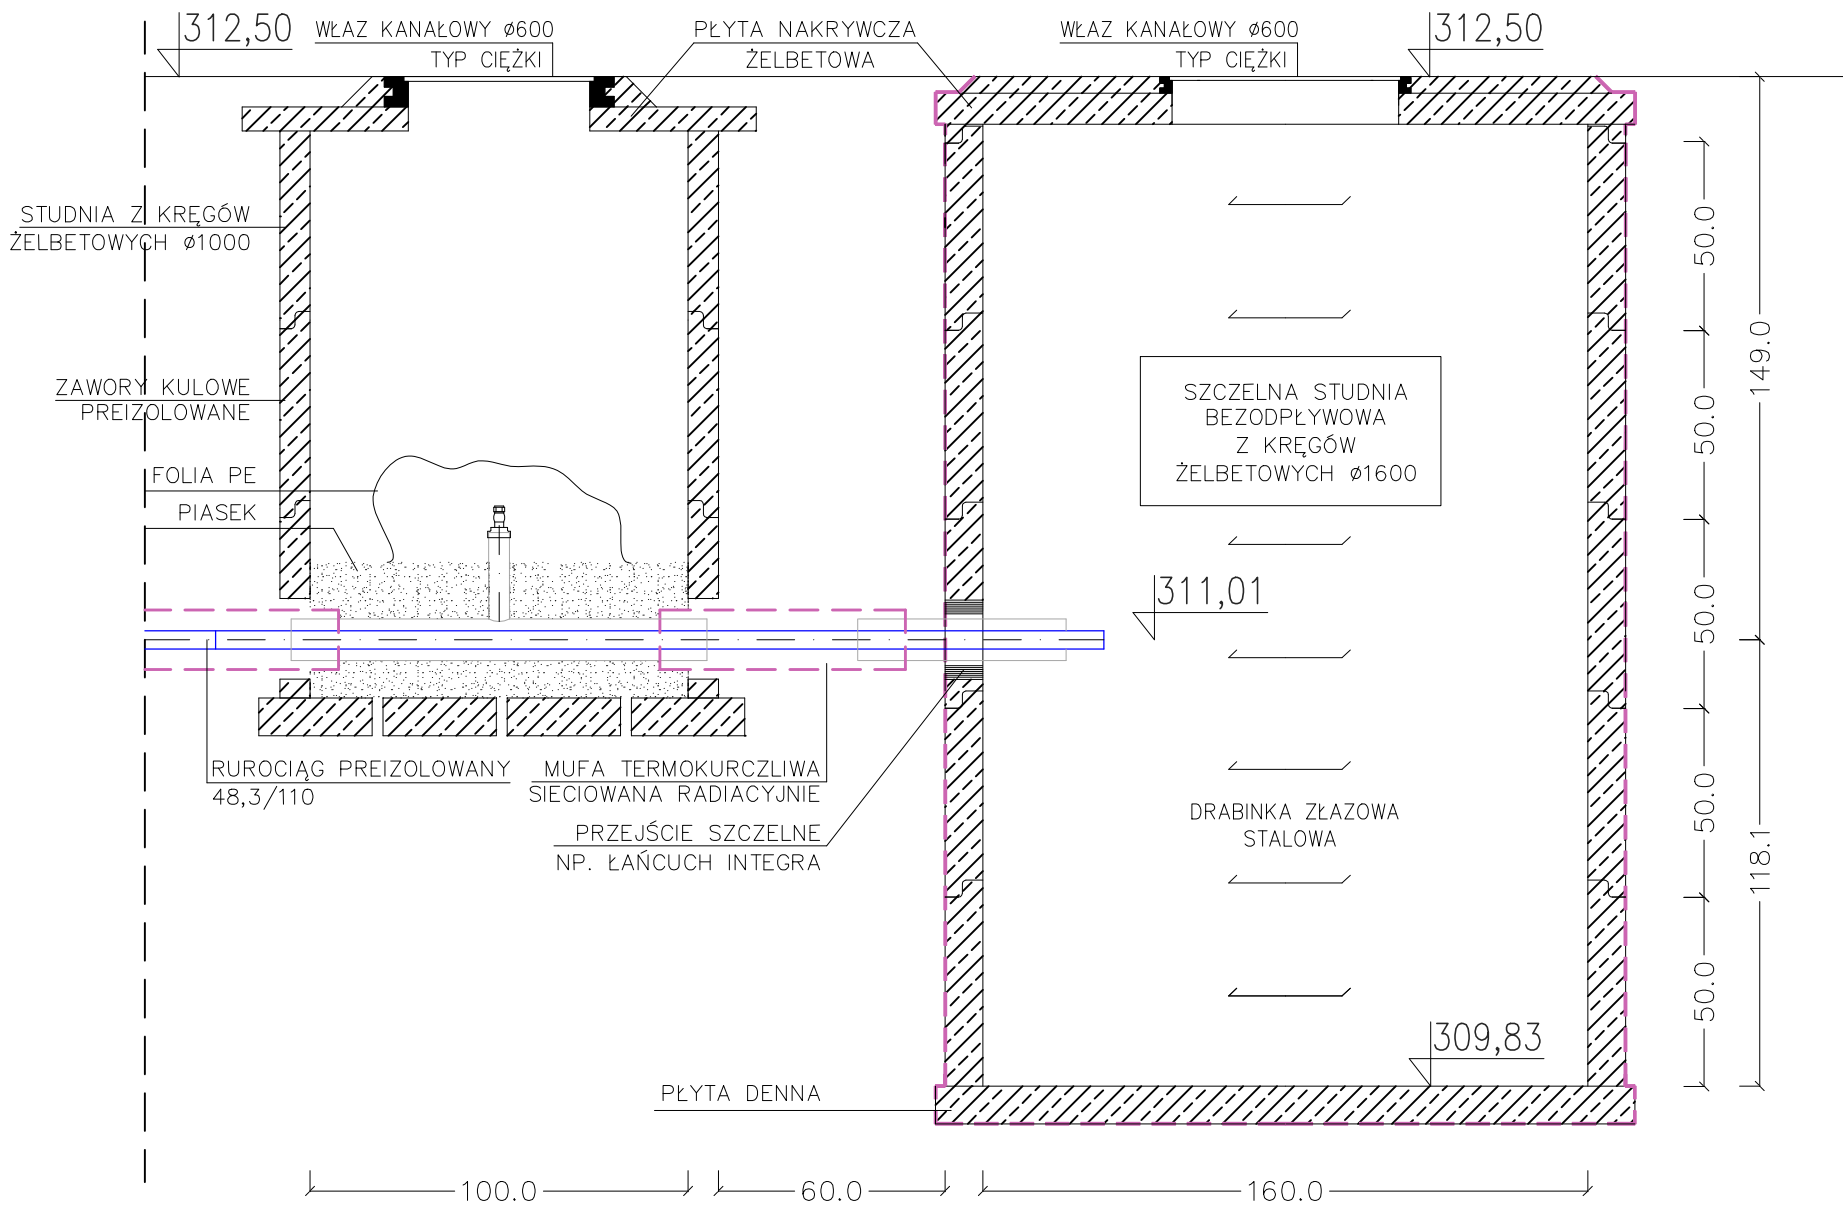

Nowy Sącz ul. Barbackiego 28/21; tel/fax (018) 443 42 54 ; e-mail: wojnarpn@pro.onet.pl; www.wojnar.net

PROJEKTOWANIE-NADZORY SIECI I INSTALACJI SANITARNYCH mgr inż. Jacek Wojnar

inwestor:	MIĘSKIE PRZEDSIĘBIORSTWO ENERGETYKI CIEPLNEJ Sp. z o.o. w Nowym Sączu ul. Wiśniowieckiego 56, 33-300 Nowy Sącz	nr:	12/K/2025
obiekt:	KOTŁOWNIA DOBRZAŃSKIEGO, DZ. EWID. NR 120, OBR. 111 NOWY SĄCZ	data:	2025
faza:	PROJEKT TECHNICZNY	skala:	1:20
temat:	POSADOWIENIE MOBILNEJ KOTŁOWNI KONTENEROWEJ OLEJOWO-GAZOWEJ O MOCY 700 kW WRAZ Z PODZIEMNYM DWUPŁASZCZOWYM ZBIORNIKIEM PALIWA O POJEMNOŚCI DO 3M3 ORAZ NIEZBEDNĄ INFRASTRUKTURĄ TECHNICZNĄ; BUDOWA SIECI CIEPŁOWNICZEJ, INSTALOWANIE INSTALACJI KANALIZACJI DESZCZOWEJ, INSTALOWANIE INSTALACJI KANALIZACJI ODWODNIENIA INFRASTRUKTURY CIEPŁOWNICZEJ	nr rys.:	5.
rysunek:	<b>SZCZELNY ZBIORNIK ODWADNIAJĄCY</b>		
projektant:	mgr inż. JACEK WOJNAR Projektant instalacji sanitarnych upr. proj. UAN I-8340/A-186/88 upr. wyk. UAN-7342-33/93		
zespół projektowy:	mgr inż. Bartłomiej Chmura Uprawnienia budowlane do projektowania bez ograniczeń w specjalności: instalacyjnej w zakresie sieci, instalacji i urządzeń cieplnych, wentylacyjnych, gazowych, wodociągowych i kanalizacyjnych Nr Ewid.: MAP/0058/PBS/22		
sprawdzający:			