
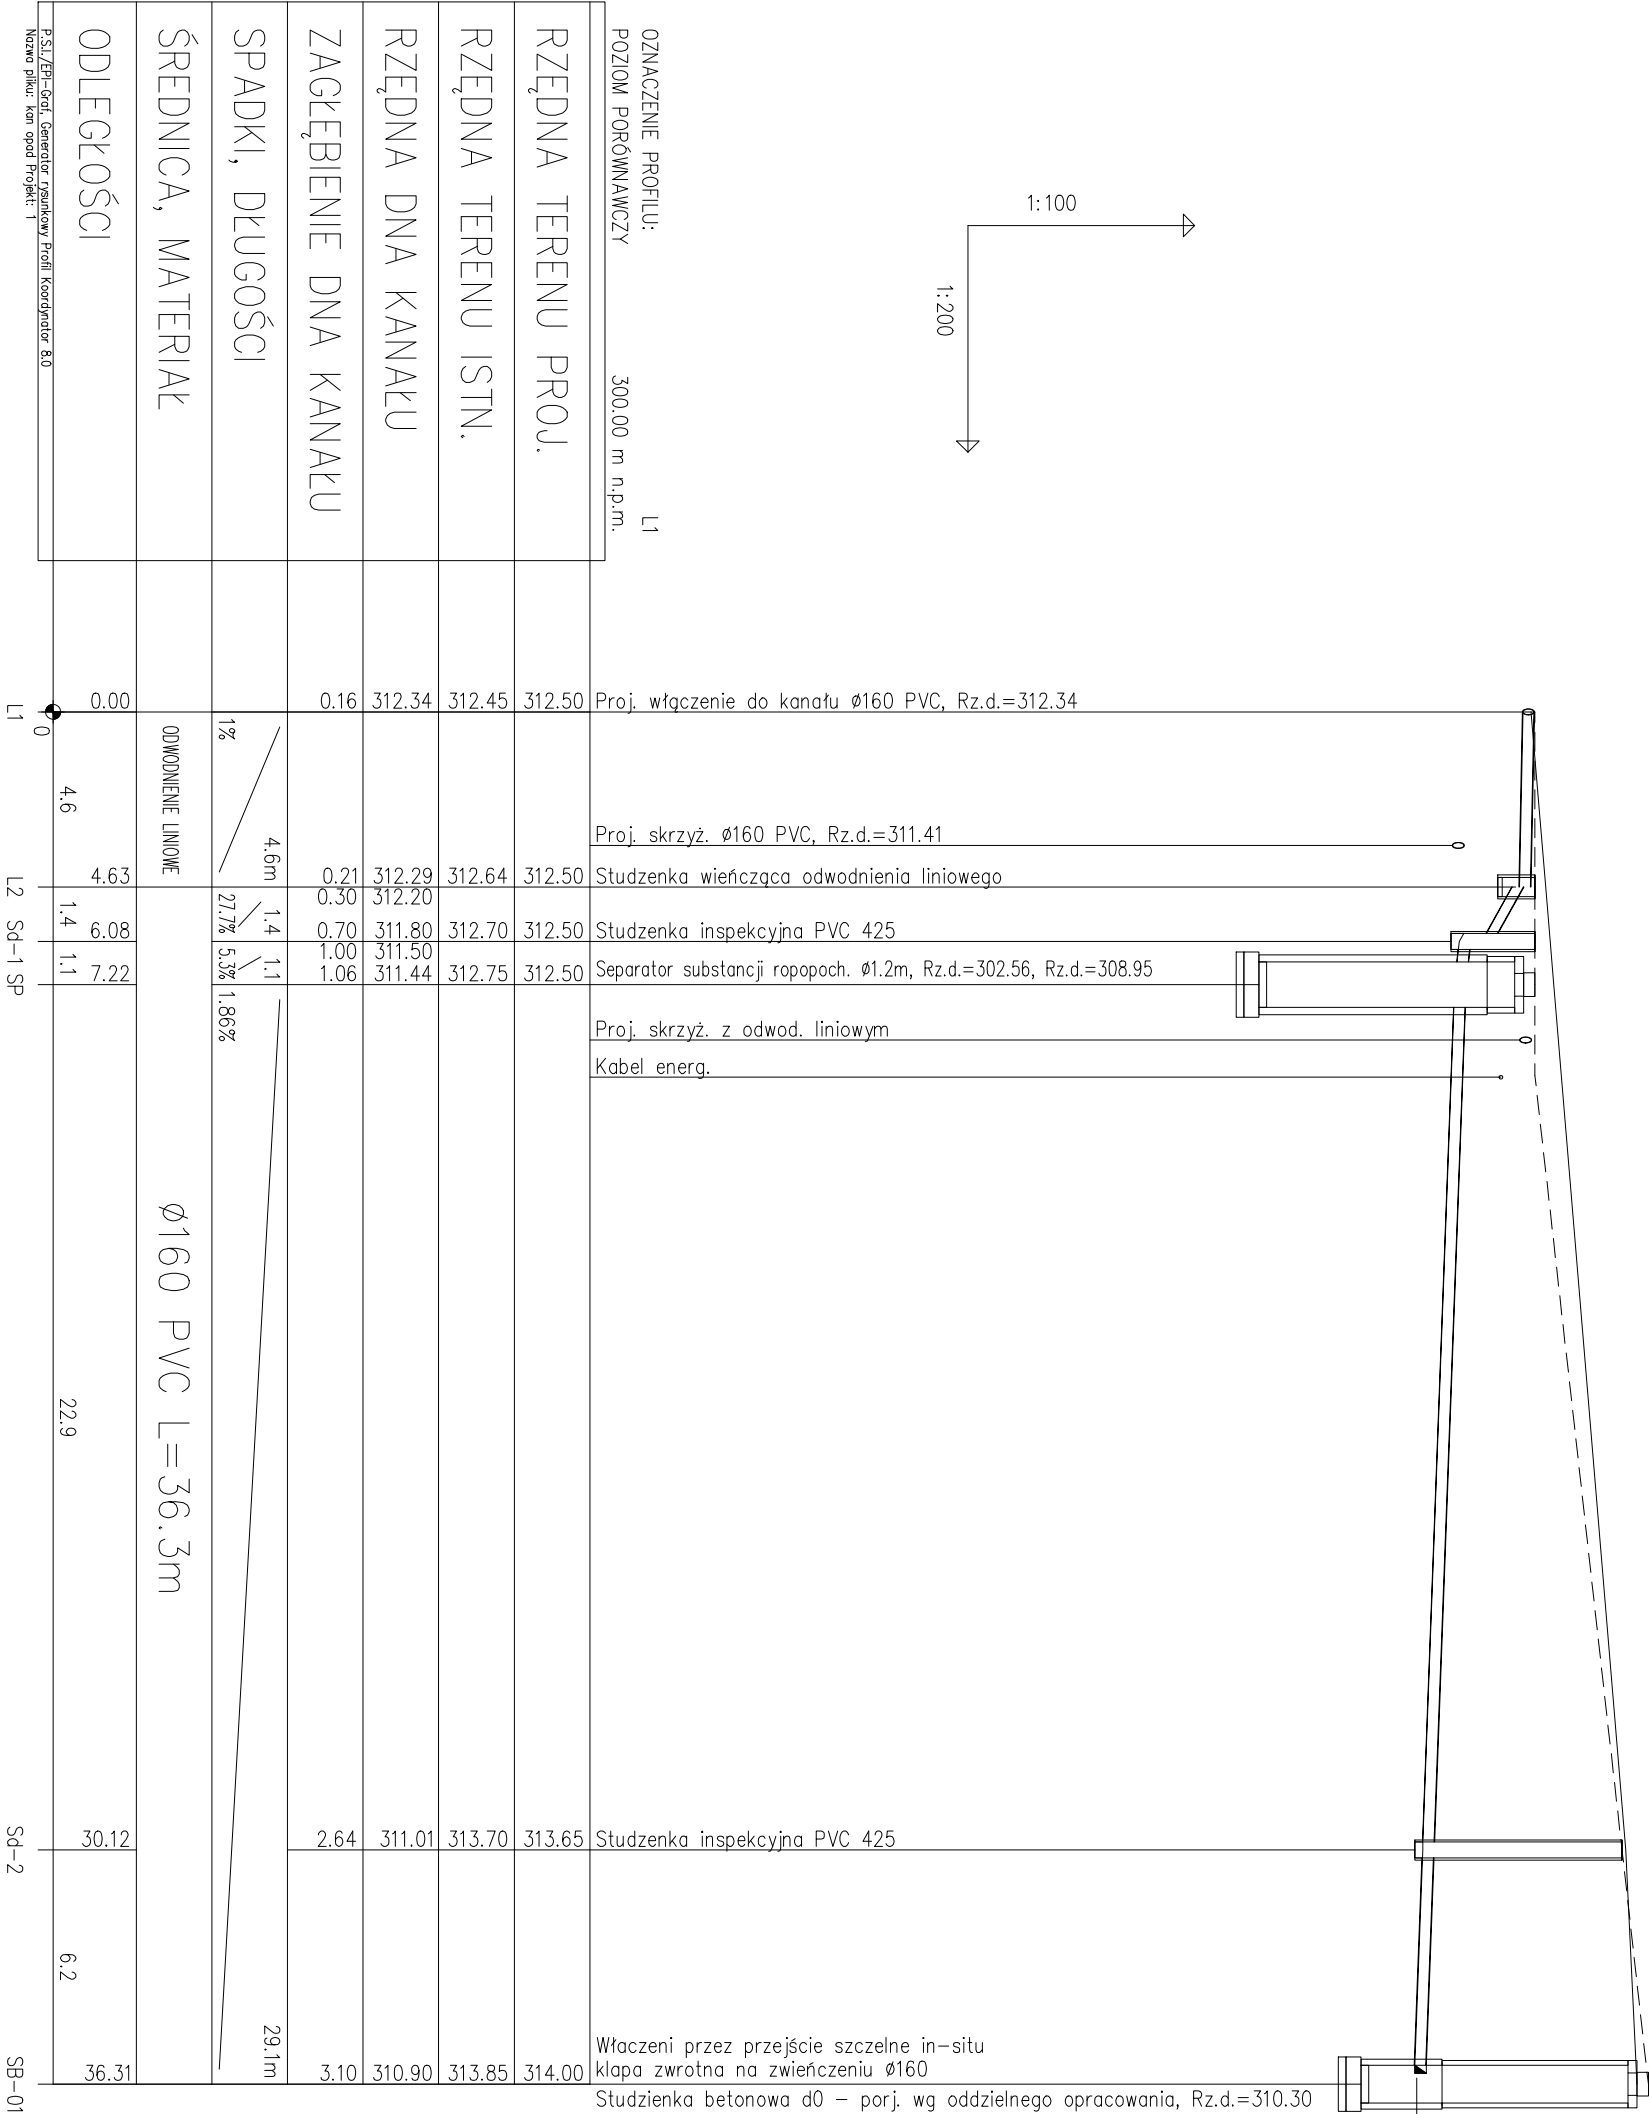


SKRZYŻOWANIA Z ISTN. KABLAMI
PROJ. RURA AROTA TYP PS L=3,0m
zabezpieczenie istn. kabli energetycznych
wyprowadzić 1,5m poza ścianę proj. rurociągu
proj. rura Arota typu A58 PS min. L=3m
zabezpieczenie istn. kabli telek.
wyprowadzić 1,5m poza ścianę proj. rurociągu

PRZED PRZYSTĄPIENIEM DO ROBÓT :
ZAPOZNAĆ SIĘ Z TREŚCIĄ UZGODNIEN
ZAWARTYCH W PISMACH, PROTOKOŁACH
I DECYZJACH UZGADNIAJĄCYCH TRASĘ SIECI
SPRAWDZIĆ RZĘDNE ISTNIEJĄCEGO UZBROJENIA
W MIESCU SKRZYŻOWAN Z ISTN. UZBROJENIEM
WYKONAĆ PRZEKOPY KONTROLNE

TEREN ISTNIEJĄCY
TEREN PROJEKTOWANY

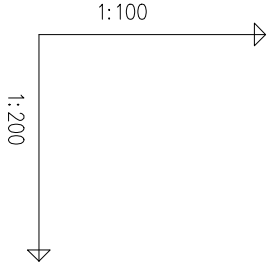

Nowy Sącz ul. Barbackiego 28/21; tel/fax (018) 443 42 54 ; e-mail: wojnarpn@pro.onet.pl; www.wojnar.net			
PROJEKTOWANIE-NADZORY SIECI I INSTALACJI SANITARNYCH mgr inż. Jacek Wojnar			
inwestor:	MIEJSKIE PRZEDSIĘBIORSTWO ENERGETYKI CIEPLNEJ Sp. z o.o. w Nowym Sączu ul. Wiśniowieckiego 56, 33–300 Nowy Sącz	nr:	12/K/2025
obiekt:	KOTŁOWNIA DOBRZAŃSKIEGO, DZ. EWID. NR 120, OBR. 111 NOWY SĄCZ	data:	2025
faza:	PROJEKT ARCHITEKTONICZNO–BUDOWLANY	skala:	1: 100 1: 500
temat:	POSADOWIENIE MOBILNEJ KOTŁOWNI KONTENEROWEJ OLEJOWO-GAZOWEJ O MOCY 700 kW WRAZ Z PODZIEMNYM DWUPŁASZCZOWYM ZBIORNIKIEM PALIWA O POJEMNOŚCI DO 3M3 ORAZ NIEZBĘDNA INFRASTRUKTURA TECHNICZNA: BUDOWA SIECI CIEPŁOWNICZEJ, INSTALOWANIE INSTALACJI KANALIZACJI DESZCZOWEJ INST. INSTALACJI KANALIZACJI ODWODNIENIA INFRASTRUKTURY CIEPŁ., INST. INSTALACJI ELEKTRYCZNEJ, BUDOWA FUNDAMENTU POD KONTENER ORAZ MAGAZYN PALIWA		
rysunek:	PROFIL INSTALACJI KANALIZACJI DESZCZOWEJ		nr rys.: IS -3-
projektant:	mgr inż. JACEK WOJNAR Projektant instalacji sanitarnych upr. proj. UAN I-8340/A-186/88 upr. wyk. UAN-7342-33/93	zespół projektowy:	sprawdzający:
			<i>mgr inż. Bartłomiej Chmura</i> Uprawnienia budowlane do projektowania bez ograniczeń w specjalności: instalacyjnej w zakresie sieci, instalacji i urządzeń cieplnych, wentylacyjnych, gazowych, wodociągowych i kanalizacyjnych Nr Ewid.: MAP/0058/PBS/22