

## SKALA 1:500

Nie wyklućzo się istnienie w terenie innych nie wykazanych na niniejszej mapie uzłożeń podziemnych, które nie były zgodzone do inwentaryzacji lub o których brak jest informacji w instytucjach branżowych.

Mapa wykonana została bez ustalenia obciążen służącymi gruntowymi uciążliwymi w księgach wieczystych

**GEOLIDA**  
mgr inż. Aleksz. Stoj  
GEOMETRIANINOV  
nr upr. 20752

strona 1 nazwisko, numer ubezpieczenia kierowcy oraz ocena ryzyka

strona 1 nazwisko, numer ubezpieczenia kierowcy oraz ocena ryzyka

## LEGENDA

**20168,3-250**  
**TRASA PROJEKTOWANEJ SIECI  
CIEPŁOWNICZEJ PREIZOLOWANEJ**

**KANOWIC**  
PROJEKTOWANA, INSTALACJA KANALIZACJI OPADOWEJ  
DLA SEPERATORA SUBSTANCJI ROPOCZODNYCH  
DO STUDNI SCHLADZAJACEJ

**SP** **PROJEKTOWANY SZCZELNY ZBIORNIK ODWADNIĄCY**  
**SEPARATOR SUBSTANCJI ROPOPOCHODNYCH**  
**ODWODNIENIE LINIOWE**

**312,50**  
**RZĘDNA TERENU PROJEKTOWANEGO**  
**MOBILNA KOTŁOWNIA KONTENEROWA**  
**OLEJOWA O MOCY DO 700 kW**  
**DO 700kW**


**OLEJ**  **V = 3m<sup>3</sup>** **ZBIORNIK OLEJU DWUPŁASZCZOWY. PODZIEMNY O POJEMNOŚCI DO 3M<sup>3</sup>**

**OBRYŚ ZBIORNIKÓW OLEJOWYCH PODZIEMNYCH  
O POJ. 16 M3 DO WYKONANIA W KOLEJNYM ETAPIE  
INWESTYCJI PO UZYSKANIU DECYZJI DUS**

**POMIĘCZKA SZCZĘTNA • OGRANICZENIE KRANIEŻNIEM  
POW. DLA DOBORU SEPARATORA F = 278,5 m<sup>2</sup>**

**ZASIĘG HYDRANTÓW P-POŻ**  
**DRZEWA PRZENAGANE DO WYCINKI**  
**WG ODRĘBNEJ PROCEDURY ADMINISTRACYJNEJ**

**PROJ. PRZEMOY ELEKTRYCZNEJ DYK Ø 50 mm**  
**NADZYJ 4 x 35 mm<sup>2</sup> - WG CZĘŚCI ELEKTRYCZNEJ**  
**PRZEMOY ELEKTRYCZNEJ PROJ.**  
**WG ODDZIELNEGO NIEZALEŻNEGO OPRACOWANIA**

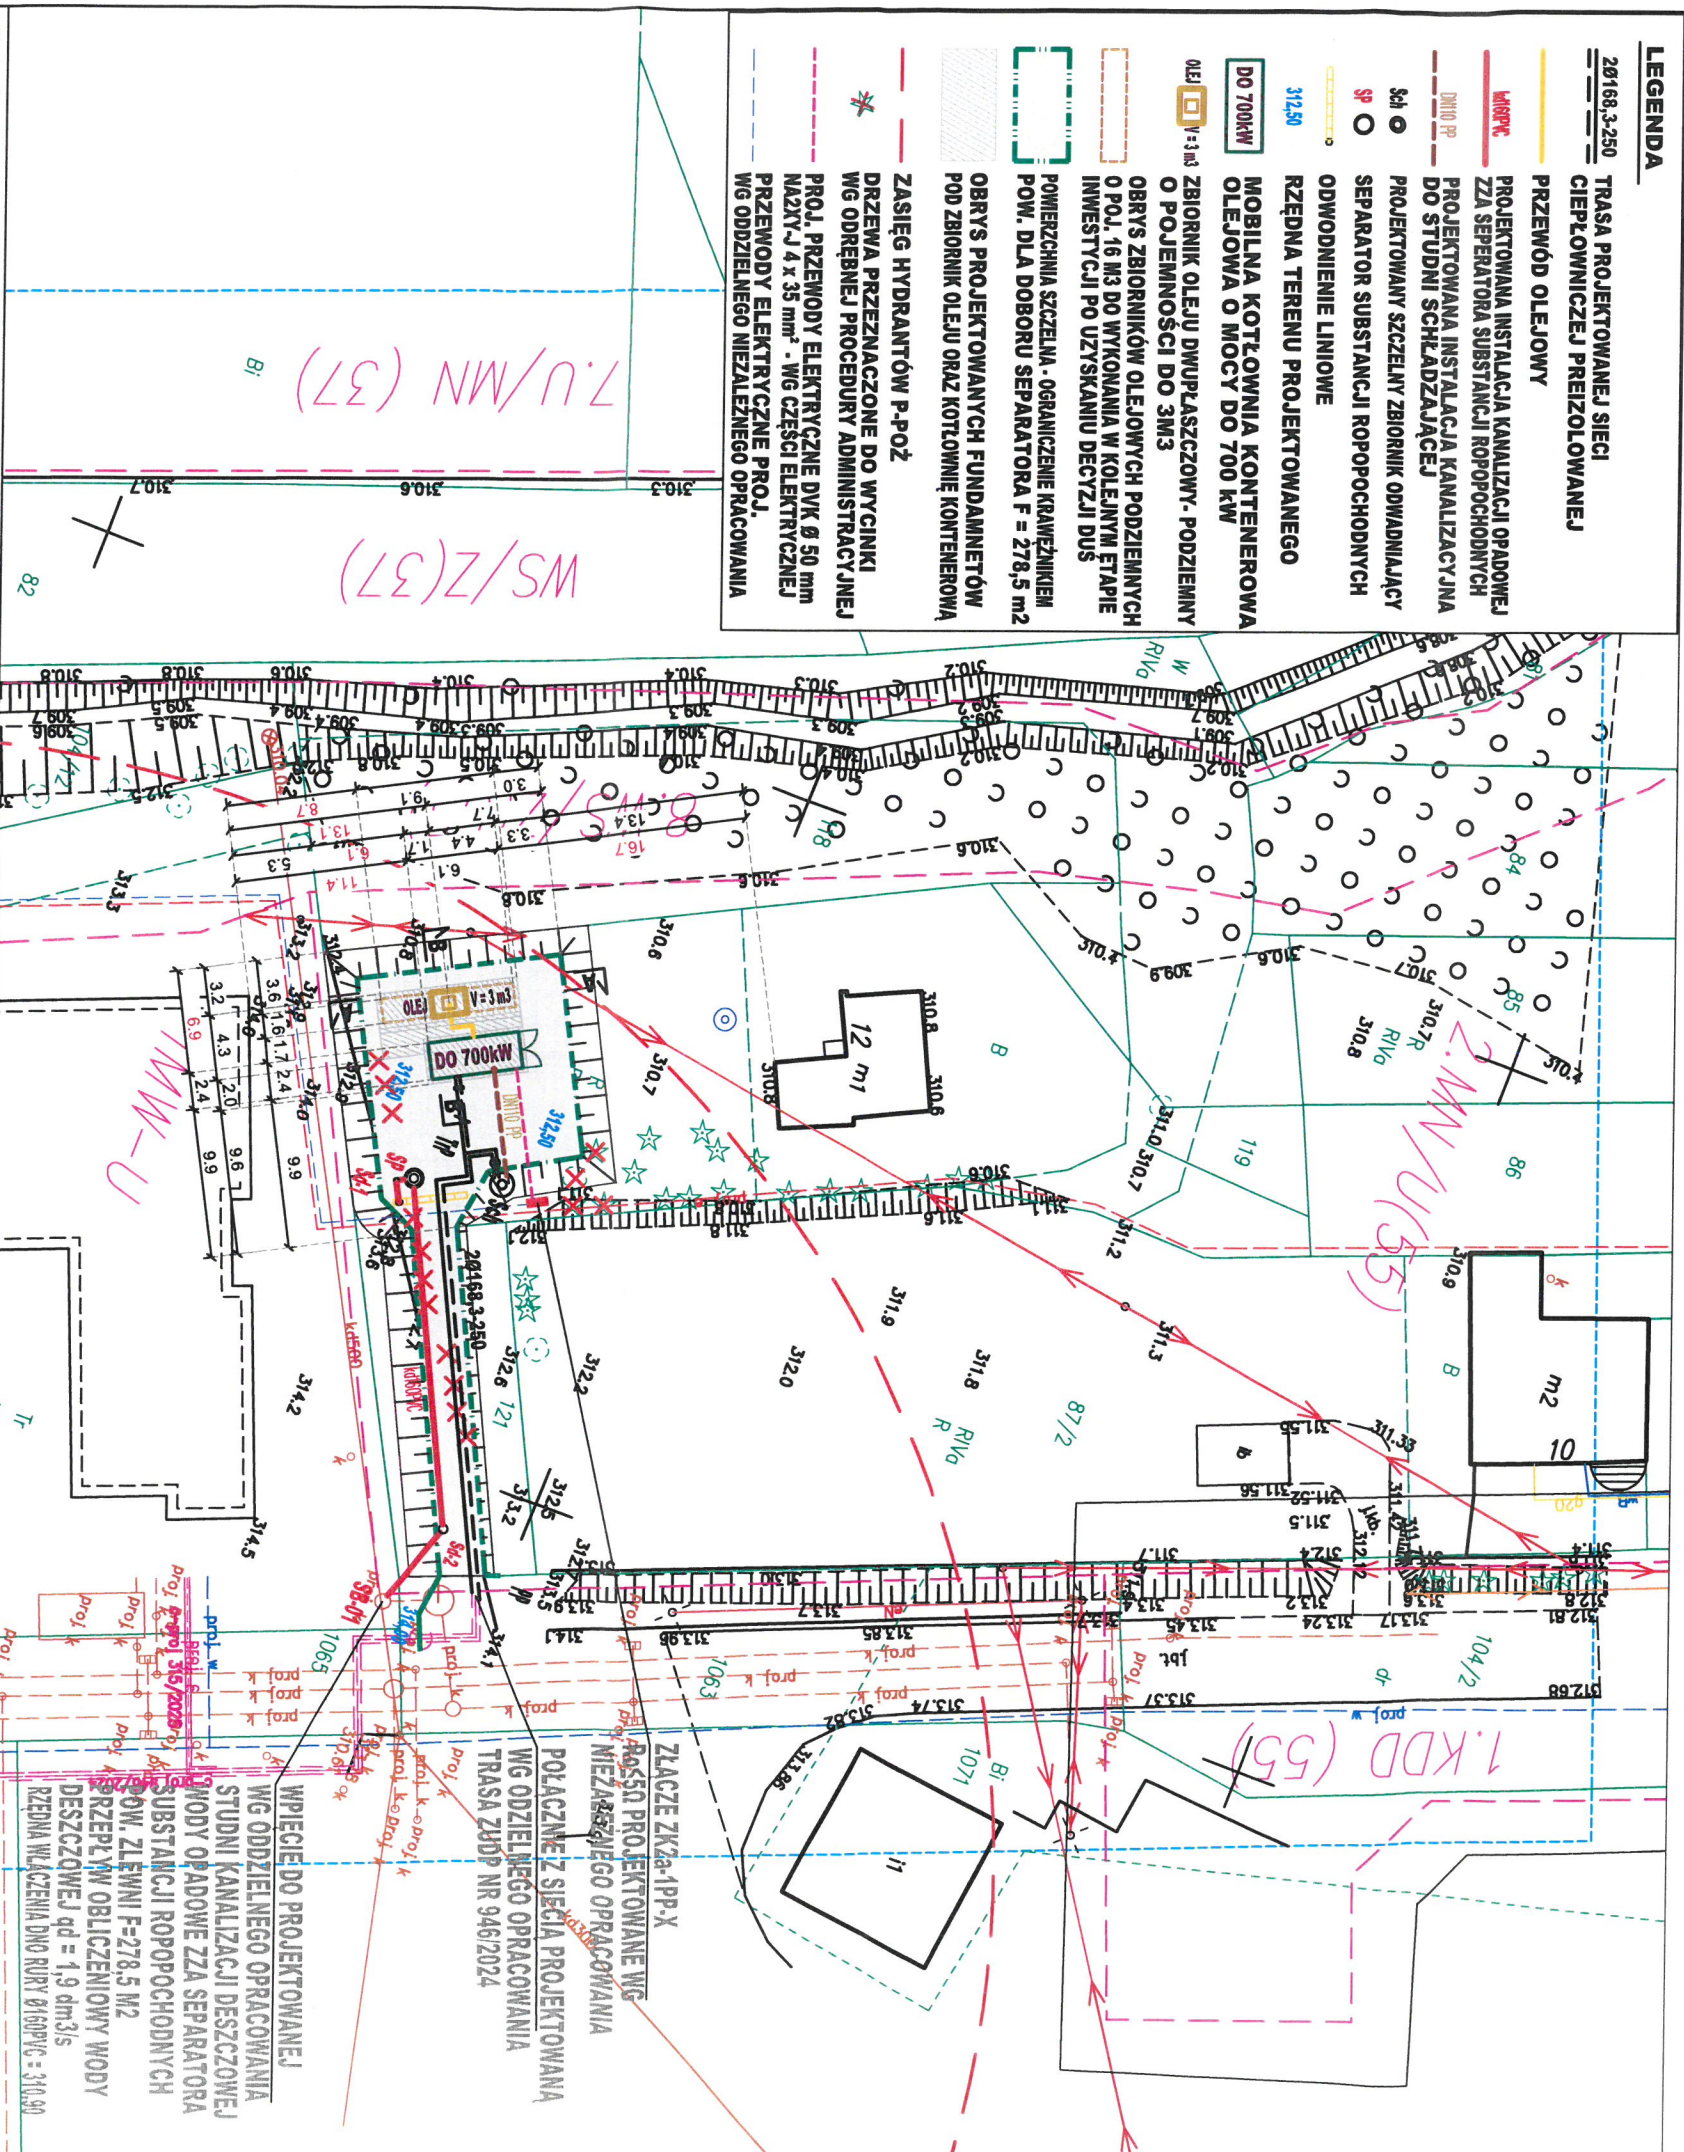

Nowy Sącz ul. Barbackiego 28/21; tel/fax (018) 443 42 54; e-mail: [wojnarnp@pro.onet.pl](mailto:wojnarnp@pro.onet.pl); [www.wojnar.net](http://www.wojnar.net)

**PROJEKTOWANIE-NADZORY SIECI I INSTALACJI SANITARNYCH mgr inż. Jacek Wojnar**

inwestor:	MEJSKIE PRZEDSIĘBIORSTWO ENERGETYKI Ciepłelinej Sp. z o.o. w Nowym Sączu ul. Wistolińskiego 56, 33-300 Nowy Sącz	nr:	12/K/2025
obiekt:	KOTŁOWNIA DOBRZAŃSKIEGO, DZ. EMD. NR 120, OBR. 111 NOWY SĄCZ	data:	2025
faza:	PROJEKT TECHNICZNY	skala:	1:500
temat:	POSADOWIENIE MOBILNEJ KOTŁOWNI KONTENEROWEJ OLEJOWO-GAZOWEJ O MOCY 700 kW WRAZ Z PODZIEMNYM DWUPŁASZCZOWYM ZBIORNIKIEM PALIWA O POJEMNOŚCI DO 3M3 ORAZ WIEŻBĄ INFRASTRUKTURA TECHNICZNA, BUDOWA SIECI CIEPŁOWNICZEJ, INSTALOWANIE INSTALACJI KANALIZACYJNO-SEWERYJNEJ, INSTALOWANIE INSTALACJI KANALIZACJI ODPADÓW WODNYCH INFRASTRUKTURY CIEPŁOWNICZEJ	nr rys.:	1
dysponent:			

mgr inż. JACEK WOJNAR  
Projektant instalacji sanitarnych  
upr. prof. UAN I-6340/A-186/88  
mot. wk. UAN-7342-53/93

zespół projektowy:

---


**mgr inż. Bartłomiej Chmura**  
Upewnienie budowlane do projektowania bez ograniczeń  
w szczególności: instalacyjny w zakresie sieci, instalacji  
i urządzeń, smykowych, wentylacyjnych, gazowych,  
wodociągowych i kanalizacyjnych  
Nr Ewid.: MAP.0058/PBS/22

mgr inż. Andrzej Szczęsiek  
N. uprawnień 5421/2011  
31.07.2015  
Zgodność projektu z wymaganiami  
ochrony przeciwpożarowej  
stwierdzam z uwagami  
bez uwag

maganiami  
arowej  
Z uwagami

7476900  
5194500

7476900  
5494500

<p>Posadowczo się, że niniejszy dokument został opracowany w wyniku prac geodezyjnych i kartograficznych, których rezultaty zawiera oświadczenie techniczne podpisywane przez wykonawcę. Jednocześnie informuję, że jestem świadomy odpowiedzialności karnej za złożenie fałszywego oświadczenia.</p>	
<p>Identyfikator zgłoszenia prac geodezyjnych</p>	<p>GEO.6640.5058.2025</p>
<p>Opis składowy geodezyjnej, której otrzymał zgłoszenie</p>	<p>STAROSTA NOWOSAJLECKI</p>
<p>Wykonawca prac geodezyjnych</p>	<p>GEOLIDA SP. Z O.O.</p>
<p>Nr oraz data sporządzenia dokumentu Zawierającego wynik powyższej weryfikacji</p>	<p>Protokół weryfikacji nr: GEO.6640.5058.2025_132451 z dnia 03.06.2025r.</p>
<p>Inne i pozwińśo oraz numer udziawieni Zawodowych hierowńńo prac</p>	<p> Geolida Polska Geodezyjne i Kartograficzne</p>

**GEOLIDA**  
myrtille, pinaster, stc  
GEOFFREY & PARTNERS