
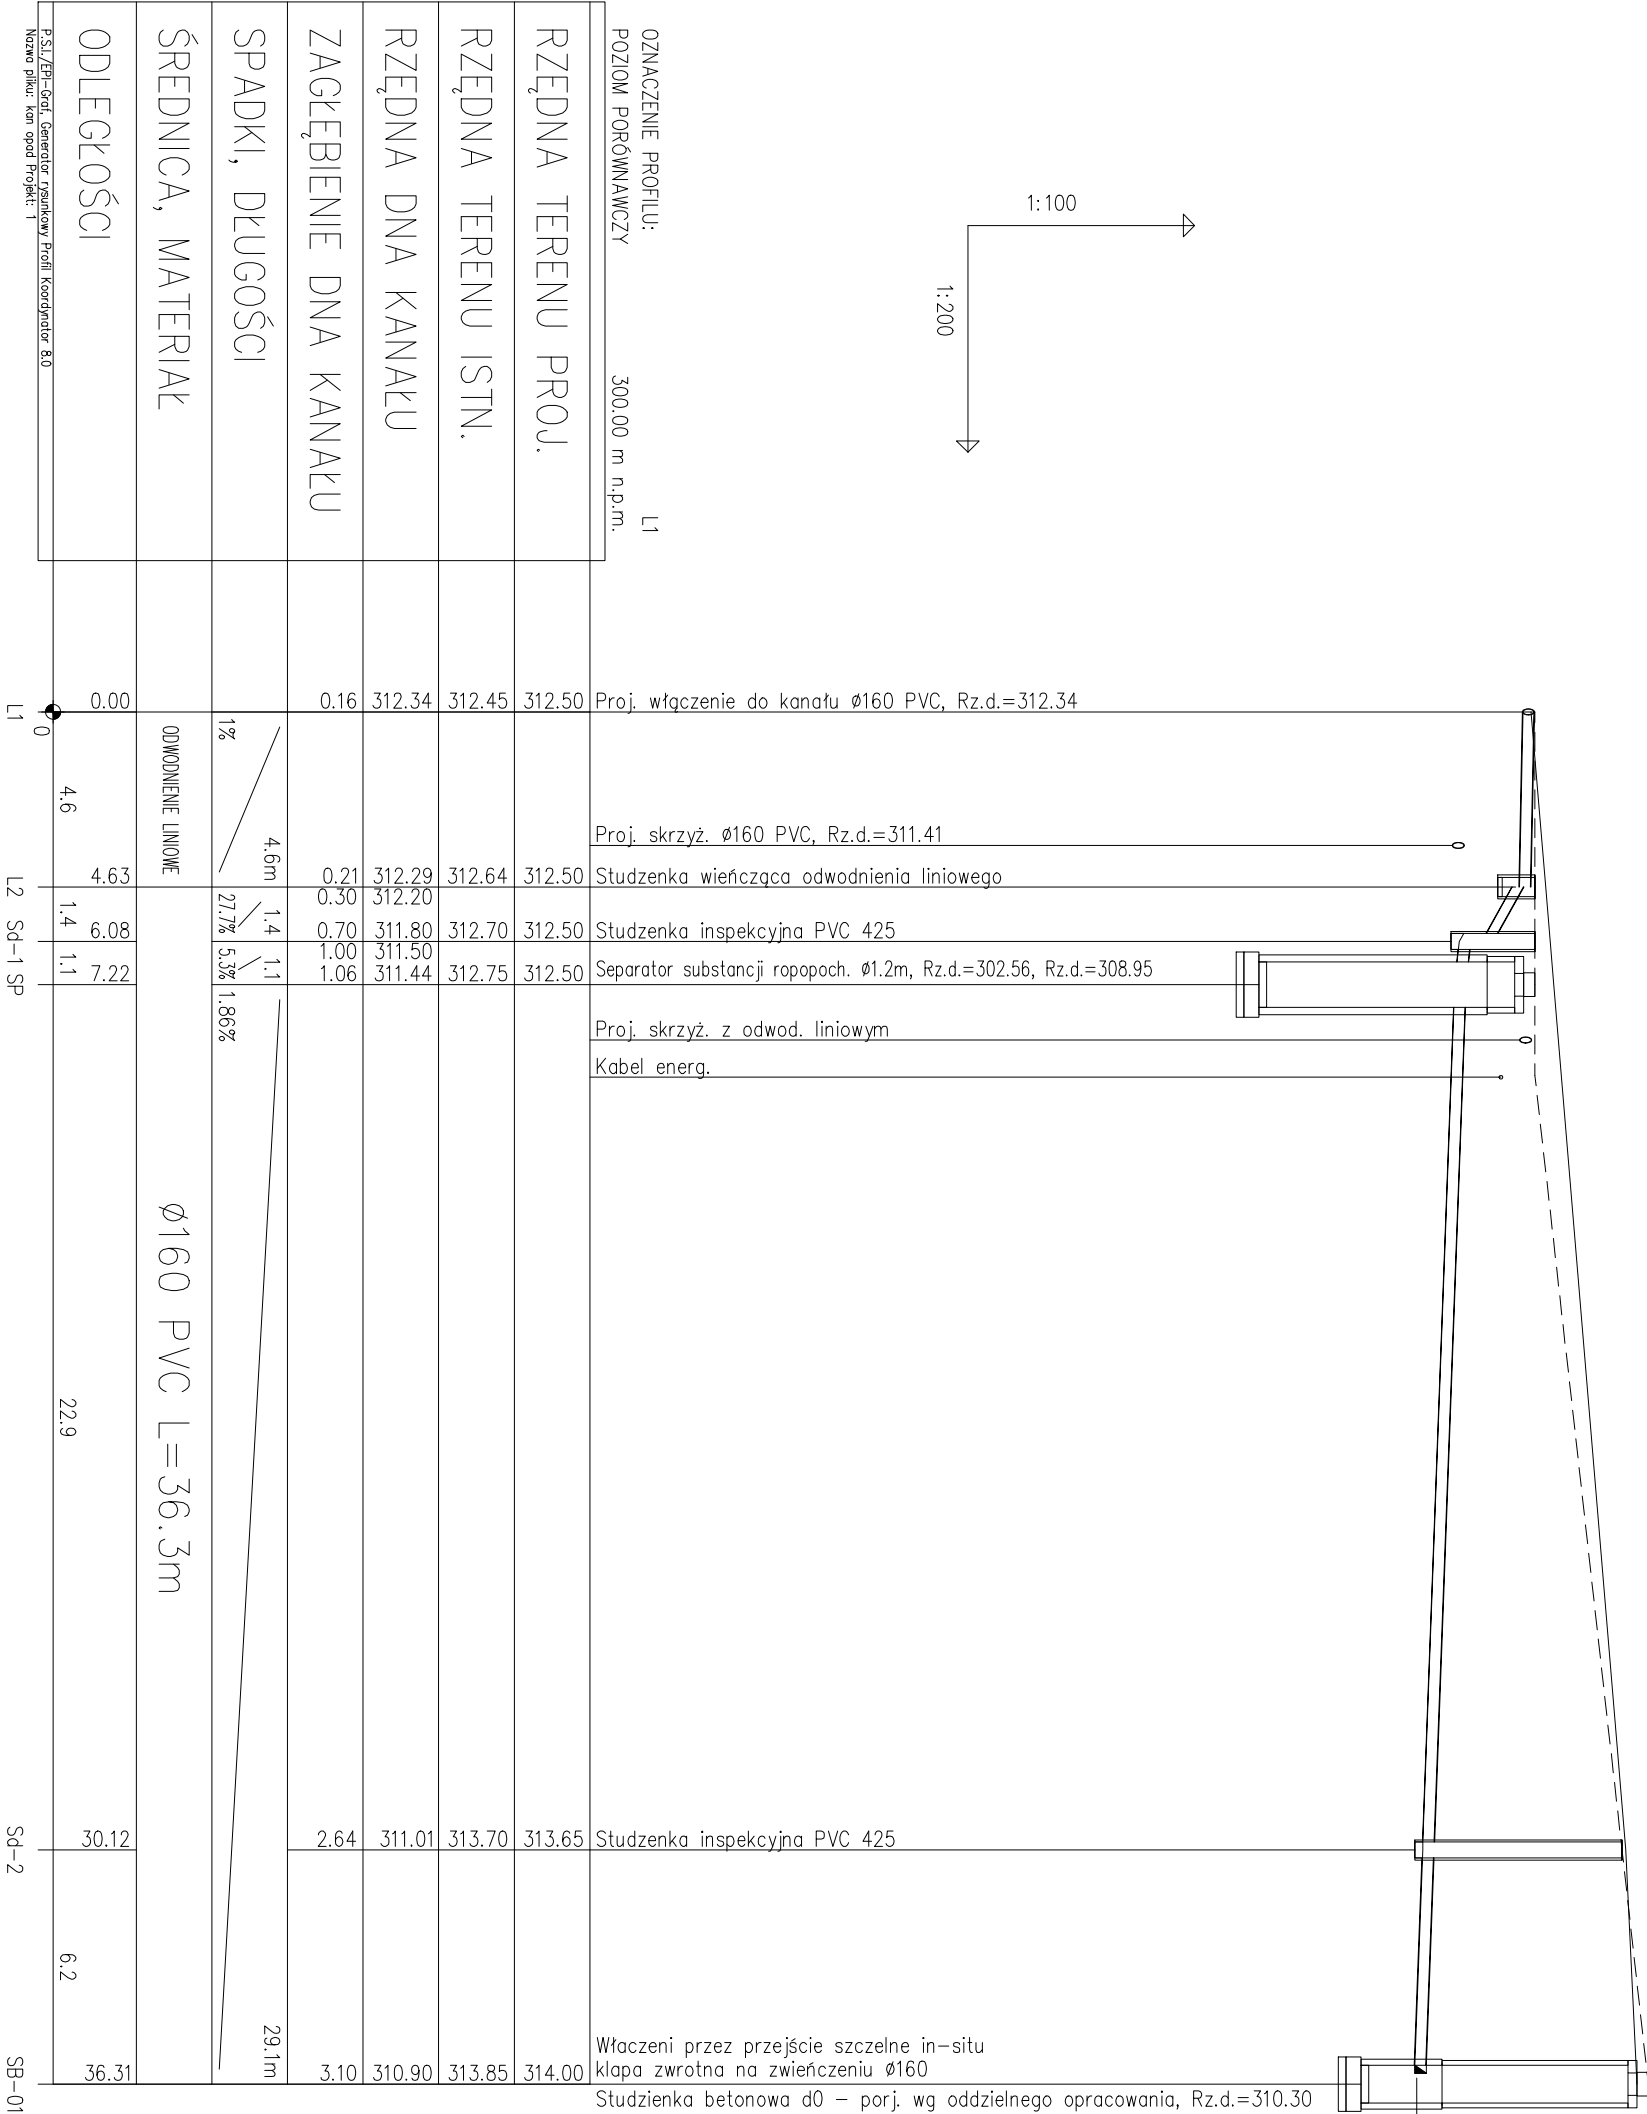


SKRZYŻOWANIA Z ISTN. KABLAMI  
PROJ. RURA AROTA TYP PS L=3,0m  
zabezpieczenie istn. kabl energetycznych  
wyprowadzić 1,5m poza ścianę proj. rurociągu  
proj. rura Arota typu A58 PS min. L=3m  
zabezpieczenie istn. kabl telek.  
wyprowadzić 1,5m poza ścianę proj. rurociągu

PRZED PRZYSTĄPIENIEM DO ROBÓT :  
ZAPOZNAĆ SIĘ Z TREŚCIĄ UZGODNIEN  
ZAWARTYCH W PISMACH, PROTOKOLACH  
I DECYZJACH UZGADNIAJĄCYCH TRASĘ SIECI  
SPRAWDZIĆ RZĘDNE ISTNIEJĄCEGO UZBROJENIA  
W MIESCU SKRZYŻOWAN Z ISTN. UZBROJENIEM  
WYKONAĆ PRZEKOPY KONTROLNE

TEREN ISTNIEJĄCY  
TEREN PROJEKTOWANY

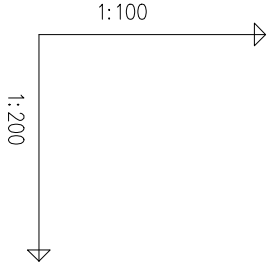

OZNACZENIE PROFILU:		L1
POZIOM PORÓWNAWCZY		300.00 m n.p.m.
RZĘDNA TERENU PROJ.	312.50	
RZĘDNA TERENU ISTN.	312.45	
RZĘDNA DNA KANAŁU	312.34	
ZAGŁĘBIENIE DNA KANAŁU	0.16	
SPADKI, DŁUGOŚCI	1‰	4.6m
ŚREDNICA, MATERIAŁ	ODWODNIENIE LINIOWE	
ODLEGŁOŚCI	0.00	4.6

L1 0  
L2 Sd-1 SP  
SB-01

Ø160 PVC L=36.3m

KLAPA ZWROTNA Ø160

Włączeni przez przejście szczelne in-situ  
klapa zwrotna na zwieńczeniu Ø160  
Studzienka betonowa dØ – porj. wg oddzielnego opracowania, Rz.d.=310.30

Nowy Sącz ul. Barbackiego 28/21; tel/fax (018) 443 42 54 ; e-mail: wojnarpn@pro.onet.pl; www.wojnar.net

PROJEKTOWANIE-NADZORY SIECI I INSTALACJI SANITARNYCH mgr inż. Jacek Wojnar					
inwestor:	MIEJSKIE PRZEDSIĘBIORSTWO ENERGETYKI CIEPLNEJ Sp. z o.o. w Nowym Sączu ul. Wiśniowieckiego 56, 33–300 Nowy Sącz		nr:	12/K/2025	
obiekt:	KOTŁOWNIA DOBRZAŃSKIEGO, DZ. EWID. NR 120, OBR. 111 NOWY SĄCZ		data:	2025	
faza:	PROJEKT TECHNICZNY		skala:	1:100 1:200	
temat:	POSADOWIENIE MOBILNEJ KOTŁOWNI KONTENEROWEJ OLEJOWO-GAZOWEJ O MOCY 700 kW WRAZ Z PODZIEMNYM DWUPŁASZCZOWYM ZBIORNIKIEM PALIWA O POJEMNOŚCI DO 3M3 ORAZ NIEZBEDNĄ INFRASTRUKTURĄ TECHNICZNĄ; BUDOWA SIECI CIEPŁOWNICZEJ, INSTALOWANIE INSTALACJI KANALIZACJI DESZCZOWEJ, INSTALOWANIE INSTALACJI KANALIZACJI ODWODNIENIA INFRASTRUKTURY CIEPŁOWNICZEJ				
rysunek:	PROFIL INSTALACJI KANALIZACJI DESZCZOWEJ			nr rys.:	6.
projektant:		mgr inż. JACEK WOJNAR Projektant instalacji sanitarnych upr. proj. UAN I–8340/A–186/88 upr. wyk. UAN–7342–33/93	zespół projektowy:	sprawdzający:  mgr inż. Bartłomiej Chmura Uprawnienia budowlane do projektowania bez ograniczeń w specjalności: instalacyjnej w zakresie sieci, instalacji i urządzeń cieplnych, wentylacyjnych, gazowych, wodociągowych i kanalizacyjnych Nr Ewid.: MAP/0058/PBS/22	