RZUT i PRZEKROJE FUNDAMENTÓW

SKALA 1:50/1:25

PRZEKRÓJ A–A (PRZED WYMIANĄ ZBIORNIKA)

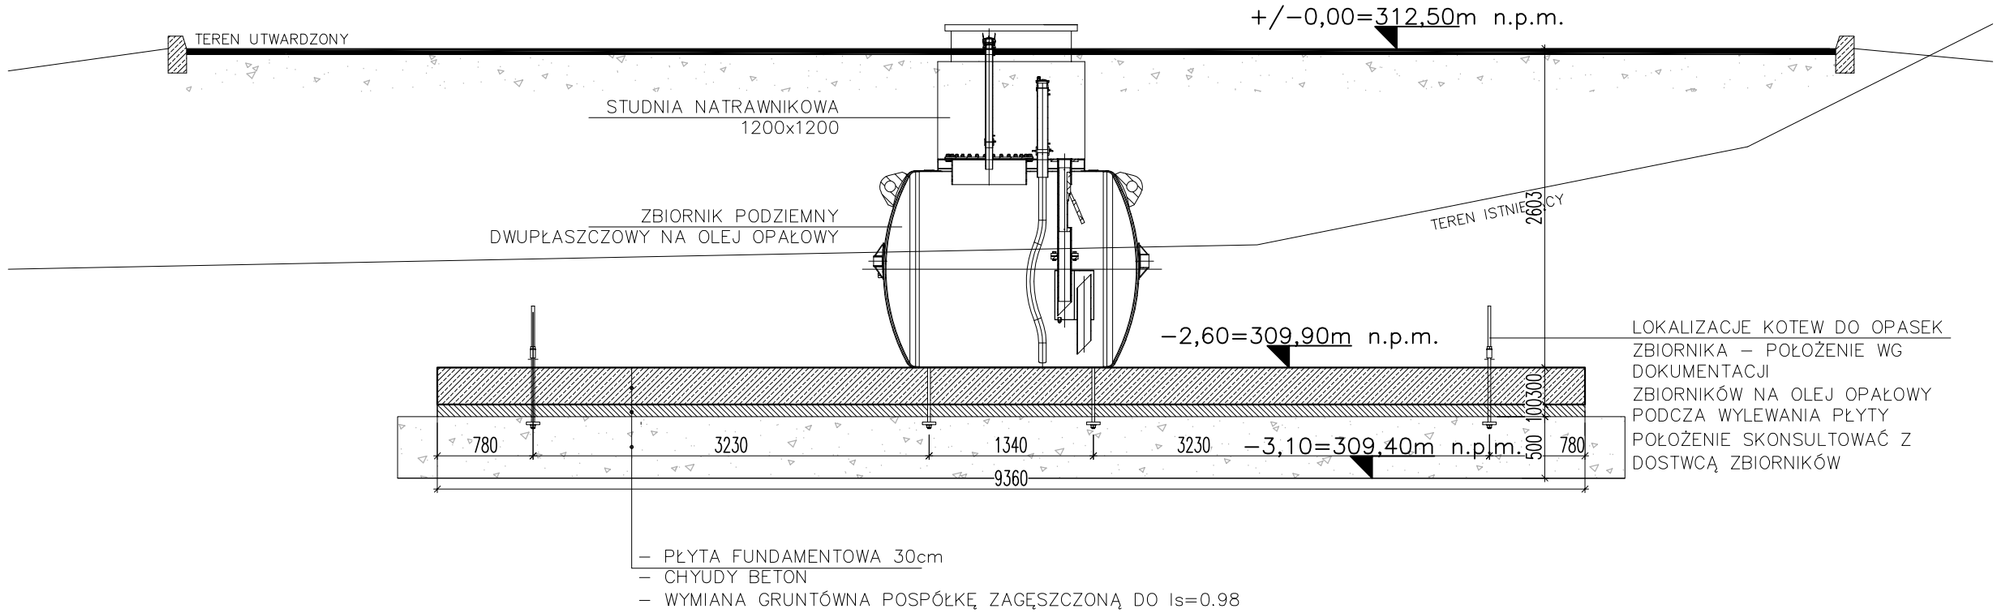

PRZEKRÓJ A–A (DOCELOWY)

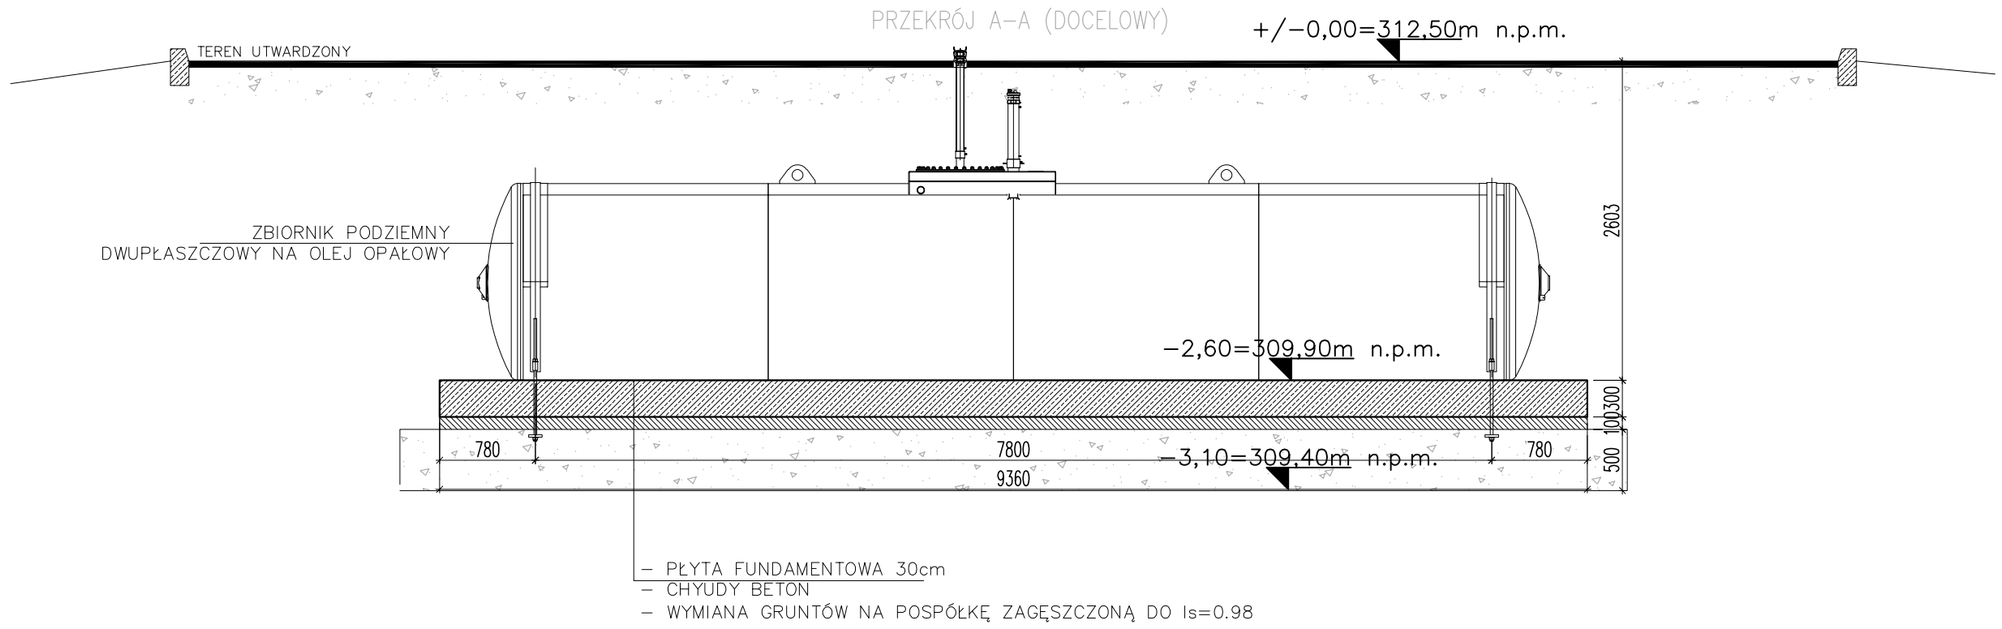

PRZEKRÓJ B–B

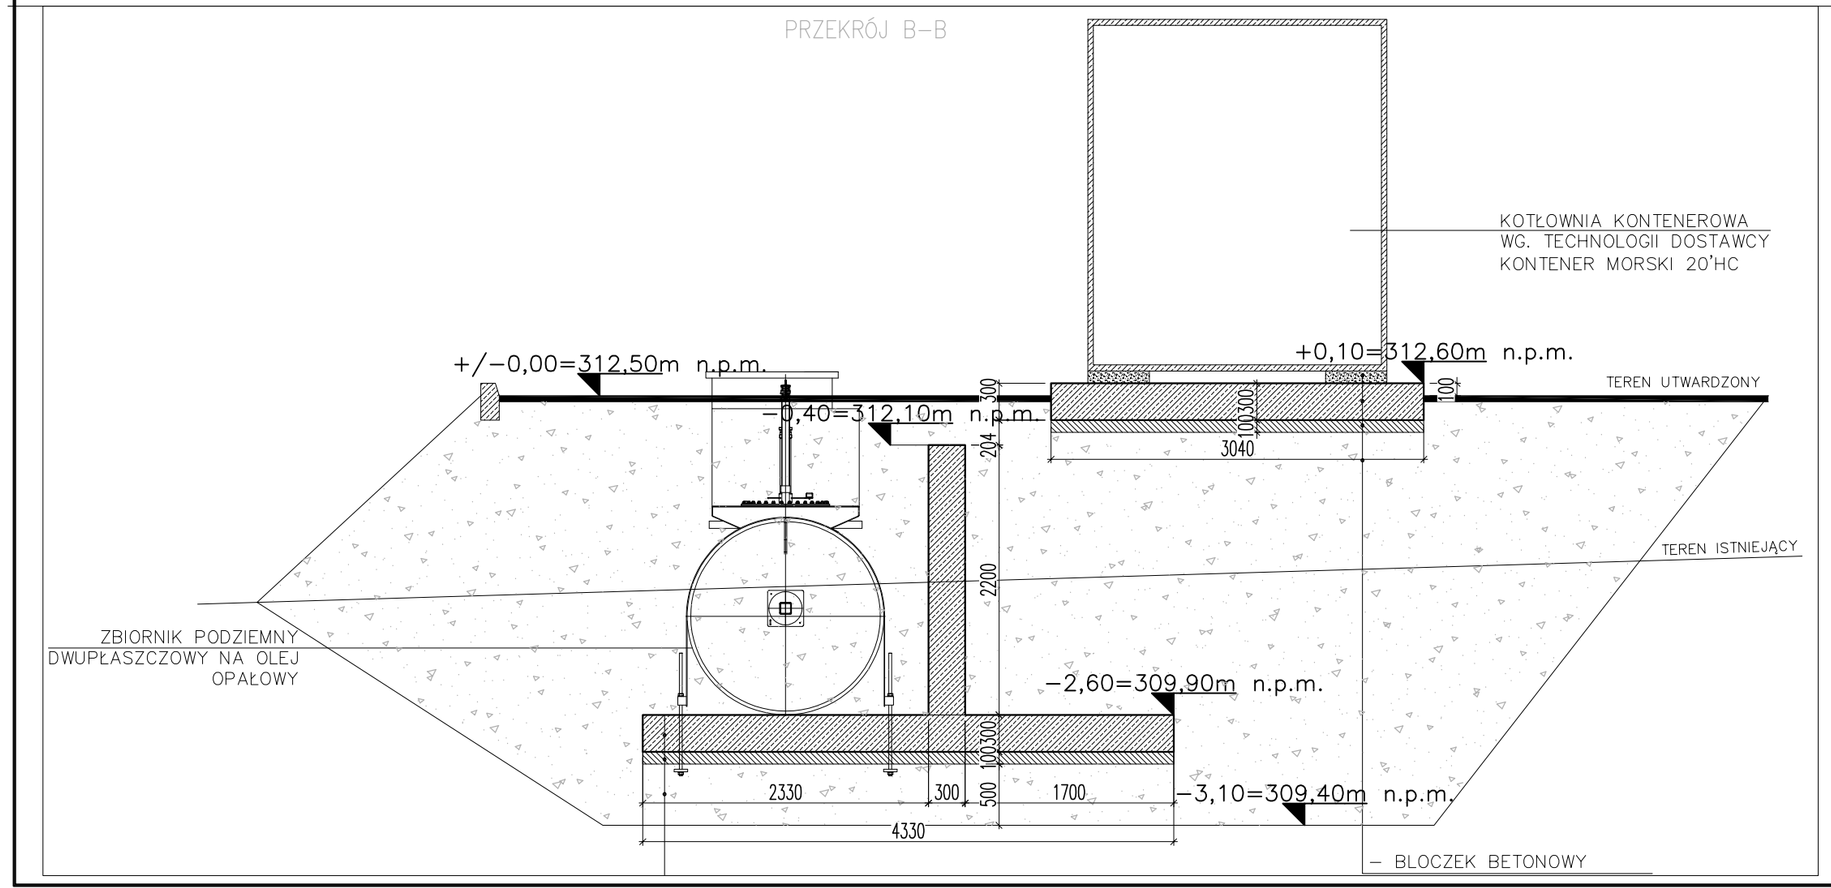

RZUT FUNDAMENTÓW

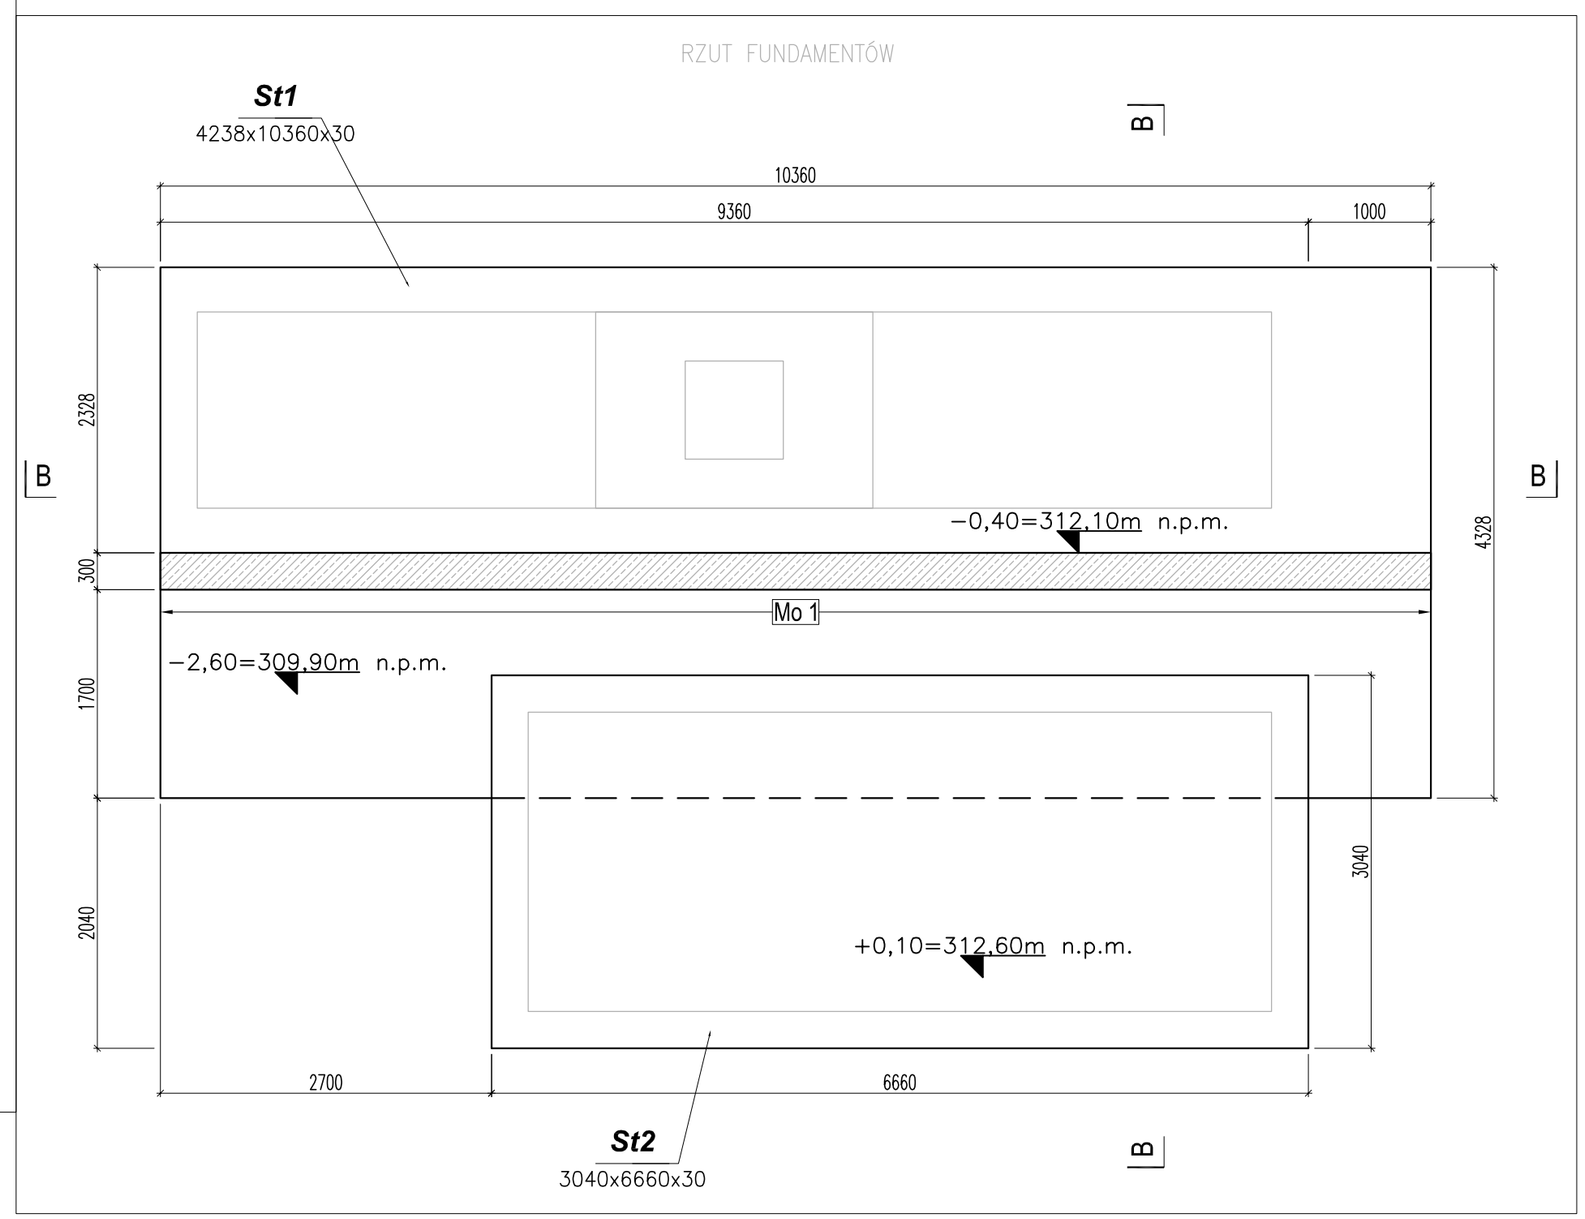

Uwaga:

1. Rysunek rozpartrywać z aktualną architekturą i pozostałymi projektami branżowymi.
2. Posadowienie fundamentów zaprojektowano jako bezpośrednie pośrednie w warstwie pisaków drobnych , średniozagęszczonych.
3. Wastwę nasypów niebudowlanych i gruntów spoistych (zalegające pod projektowanym fundamentem jednostki kogeneracyjnej) należy wymienić na pospółkę zagęszczoną do Is=0.98 do poziomu warstwy geotechnicznej III (Po-ID=0.40)
4. Rozpatrywać łącznie z dokumentacją geotechniczną.
5. Projekty wykonawcze ewentualnego zabezpieczenia i odwodnienia wykopu według oddzielnych opracowań.
6. Na chudym betonie przewidzieć ułożenie 1x papa termozgrzewalna.
7. W fundamentach i chudym betonie osadzić akcesoria elektryczne i instalacyjne zgodnie z projektami branżowymi.
8. Przed rozpoczęciem robót ustalić i ewentualnie zabezpieczyć wszystkie instalacje podziemne.
9. Wymiary podano w mm

BETON: B30W8
Klasa eksp. XC2
STAL: AIIIN B500SP
otulina c_{nom}=5cm

Nowy Sącz ul. Barbackiego 28/21; tel/fax (018) 443 42 54 ; e-mail: wojnarpn@pro.onet.pl www.wojnar.net

PROJEKTOWANIE-NADZORY SIECI I INSTALACJI SANITARNYCH mgr inż. Jacek Wojnar

inwestor:	MIEJSKIE PRZEDSIĘBIORSTWO ENERGETYKI CIEPLNEJ Sp. z o.o. w Nowym Sączu ul. Wiśniowieckiego 56, 33–300 Nowy Sącz	nr:	12/K/2025
obiekt:	KOTŁOWNIA DOBRZAŃSKIEGO, DZ. EWID. NR 120, OBR. 111 NOWY SĄCZ	data:	06.2025
faza:	PROJEKT TECHNICZNY	skala:	1:50/1:25
temat:	POSADOWIENIE MOBILNEJ KOTŁOWNI KONTENEROWEJ OLEJOWO-GAZOWEJ O MOCY 700 kW WRAZ Z PODZIEMNYM DWUPŁASZCZOWYM ZBIORNIKIEM PALIWA O POJEMNOŚCI DO 3M3 ORAZ NIEZBĘDNĄ INFRASTRUKTURĄ TECHNICZNĄ; BUDOWA SIECI CIEPŁOWNICZEJ, INSTALOWANIE INSTALACJI KANALIZACJI DESZCZOWEJ, INSTALOWANIE INSTALACJI KANALIZACJI ODWODNIENIA INFRASTRUKTURY CIEPŁOWNICZEJ	nr rys.:	K-001
rysunek:	ZUT I PRZEKROJE FUNDAMENTÓW		

projektant: mgr inż. Bartosz Mrówka
upr. nr MAP/0043/POOK/07
w specjalności konstrukcyjno-budowlanej

sprawdzający: mgr inż. Jan Jasica
upr. nr MAP/0269/POOK/08
w specjalności konstrukcyjno-budowlanej

zespół projektowy: