



Szczegóły zjazdu zwykłego typowego.  
Skala 1:50

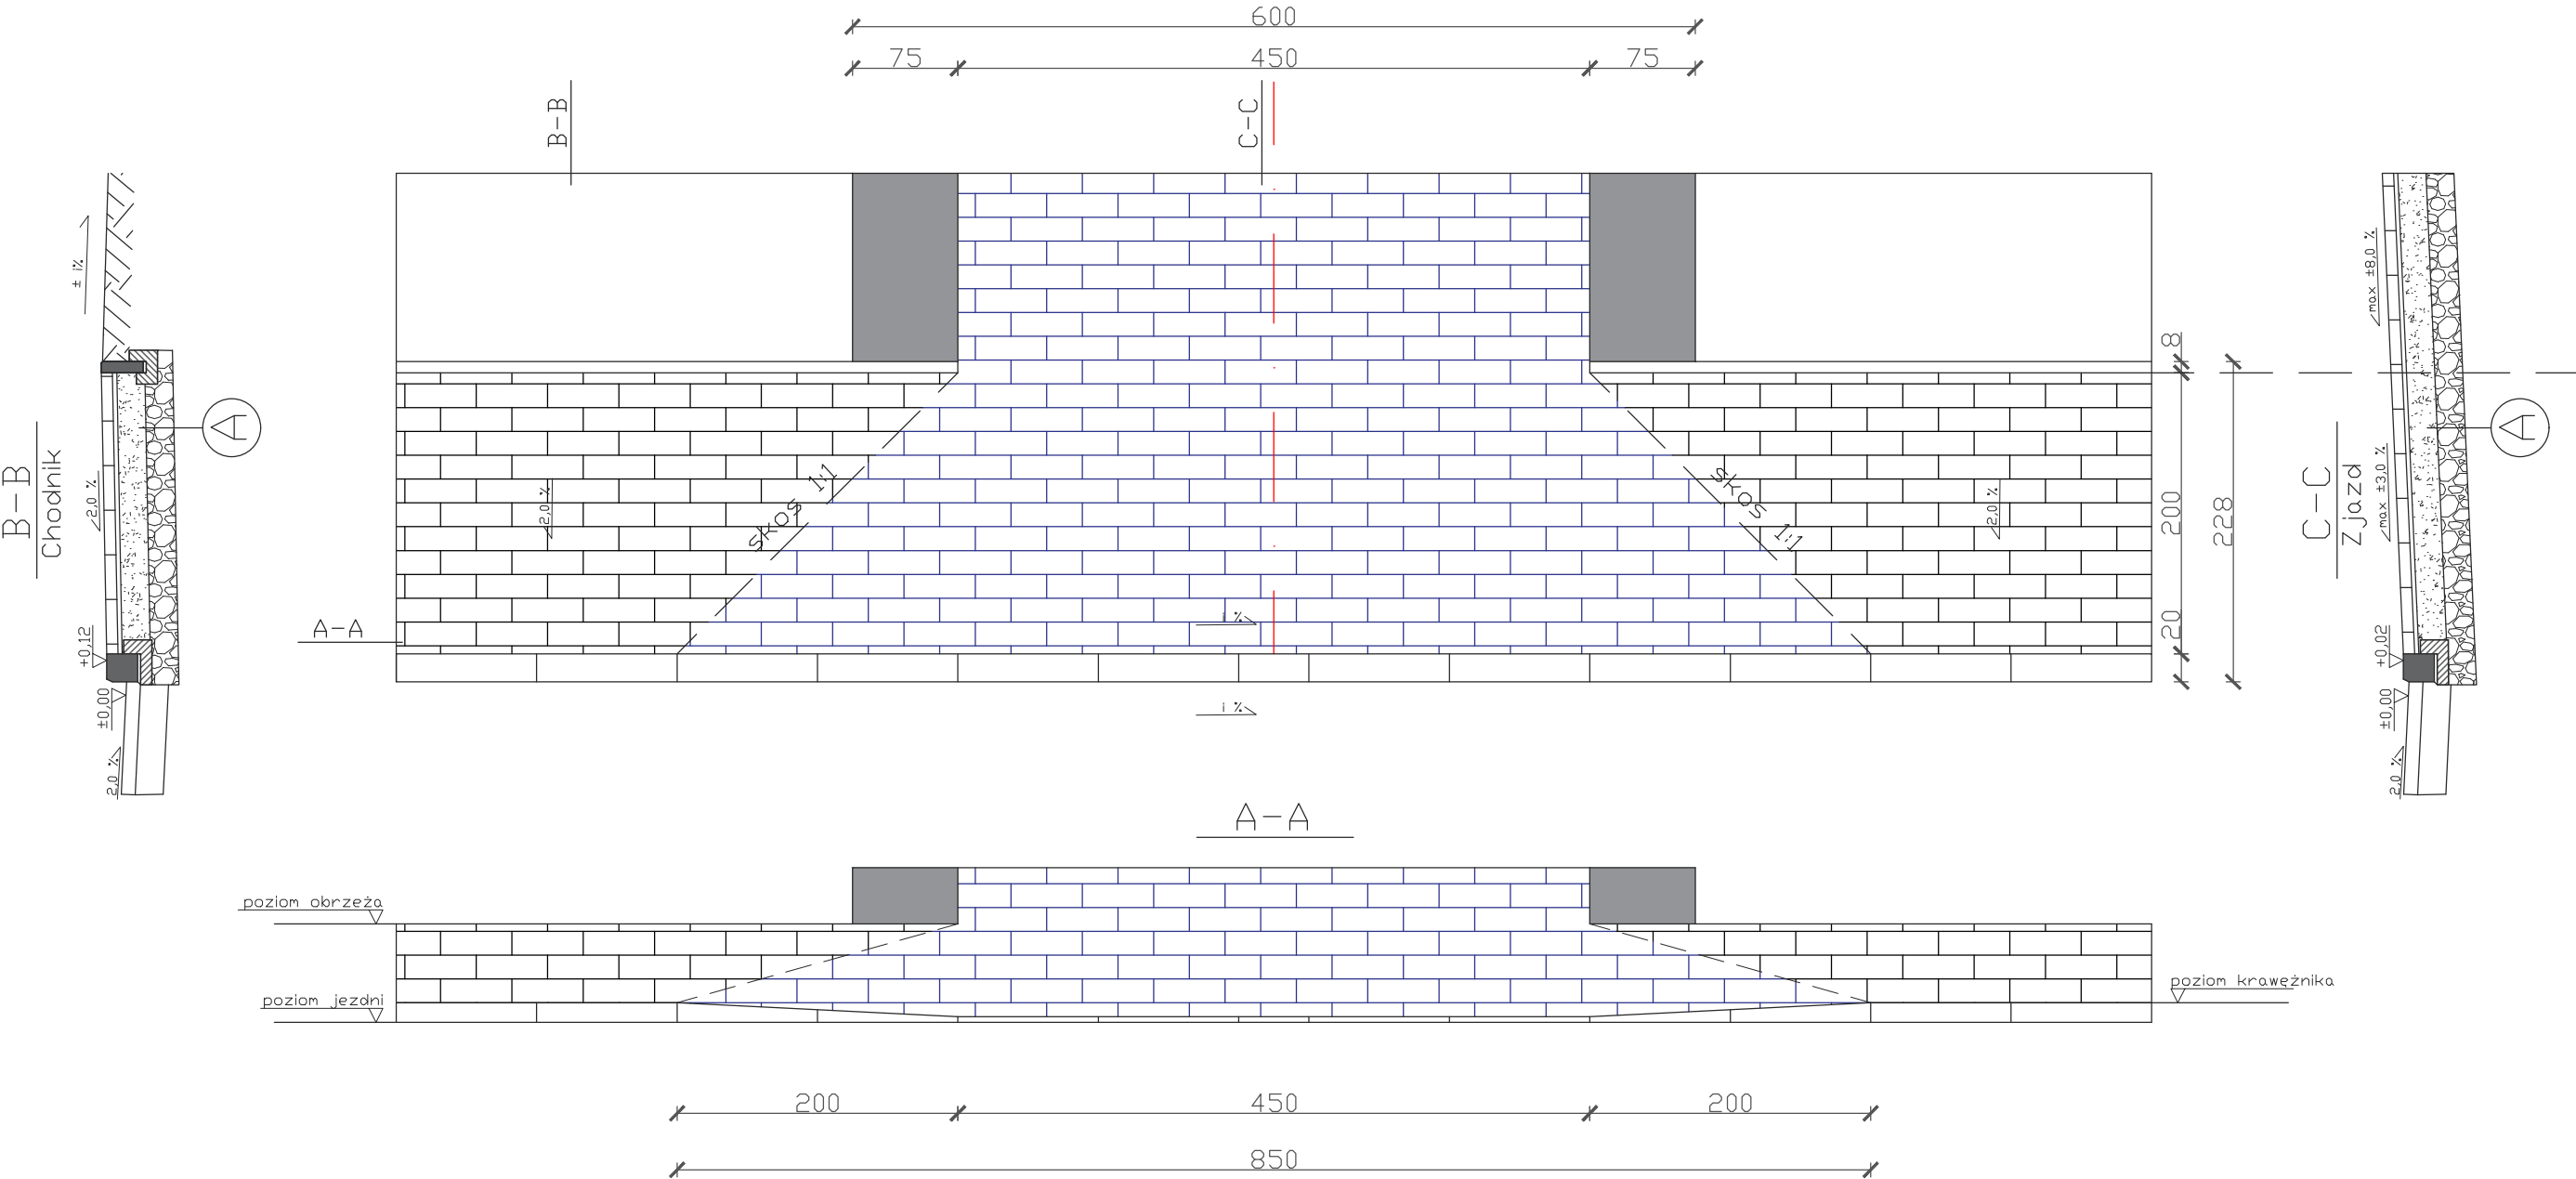

Legenda:

- nawierzchnia jezdni zjazdu - kostka brukowa betonowa gr. 8 cm koloru grafitowego
- nawierzchnia proj. chodnika - kostka brukowa betonowa gr. 6 cm koloru szarego
- nawierzchnia pobocza utwardzonego z kruszywa łamanego frakcji 0-31,5 mm gr. 10 cm zagęszczonego mechanicznie
- krawężnik drogowy najazdowy betonowy 20x100x22 - odkrycie od strony jezdni - 2 cm
- obrzeże betonowe 8x30x100

Σ=51cm	Konstrukcja nawierzchni drogi dla pieszych/zjazdów - KR0	
8 cm	w-wa z kostki brukowej betonowej	80 MPa
3 cm	w-wa podsypki z kruszywa frakcji 2-8 mm	
15 cm	w-wa podbud. zasad. z mieszanki niezwiązanej C <sub>90/3</sub> stabilizowana mechanicznie, frakcji 0-31,5 mm	50 MPa
25 cm	w-wa mrozochronna gruntu z stabilizowanego spoiwem hydraulicznym C <sub>1,5/2</sub> lub wapnem R <sub>C1,0</sub>	
—	grunt rodzimy kategorii G4 E <sub>z</sub> ≥ 25MPa	25 MPa

 <div>Nazwa opracowania:</div>		Przebudowa zatoki parkingowej wraz z jezdnią manewrową, odcinkiem drogi dla pieszych i infrastrukturą techniczną, zlokalizowanej pasie drogowym drogi gminnej nr 293420K, ul. Żulińskiego w Nowym Sączu.	
Lokalizacja inwestycji: ul. Żulińskiego, dz. ewid. nr: 35/1, 36/1, 37/1, 61/2 w obr. 64, dz. ewid. nr: 21/2, 21/5 w obr. 65, dz. ewid. nr: 1/2, 1/6, 1/10 w obr. 68 w Nowym Sączu.		Skala: 1:50	
Inwestor: <i>Miejski Zarząd Dróg w Nowym Sączu, ul. Wyspiańskiego 22, 33-300 Nowy Sącz</i>		Data: Kwiecień 2026	
JEDNOSTKA PROJEKTOWA: <b>MZD NOWY SĄCZ</b> ul. Wyspiańskiego 22 33-300 Nowy Sącz		STADIUM: <b>Materiały zgłoszeniowe - Szczegół zjazdu typowego</b>	Opracował: <b>inż. Michał Rapacz</b>
		Podpis:	