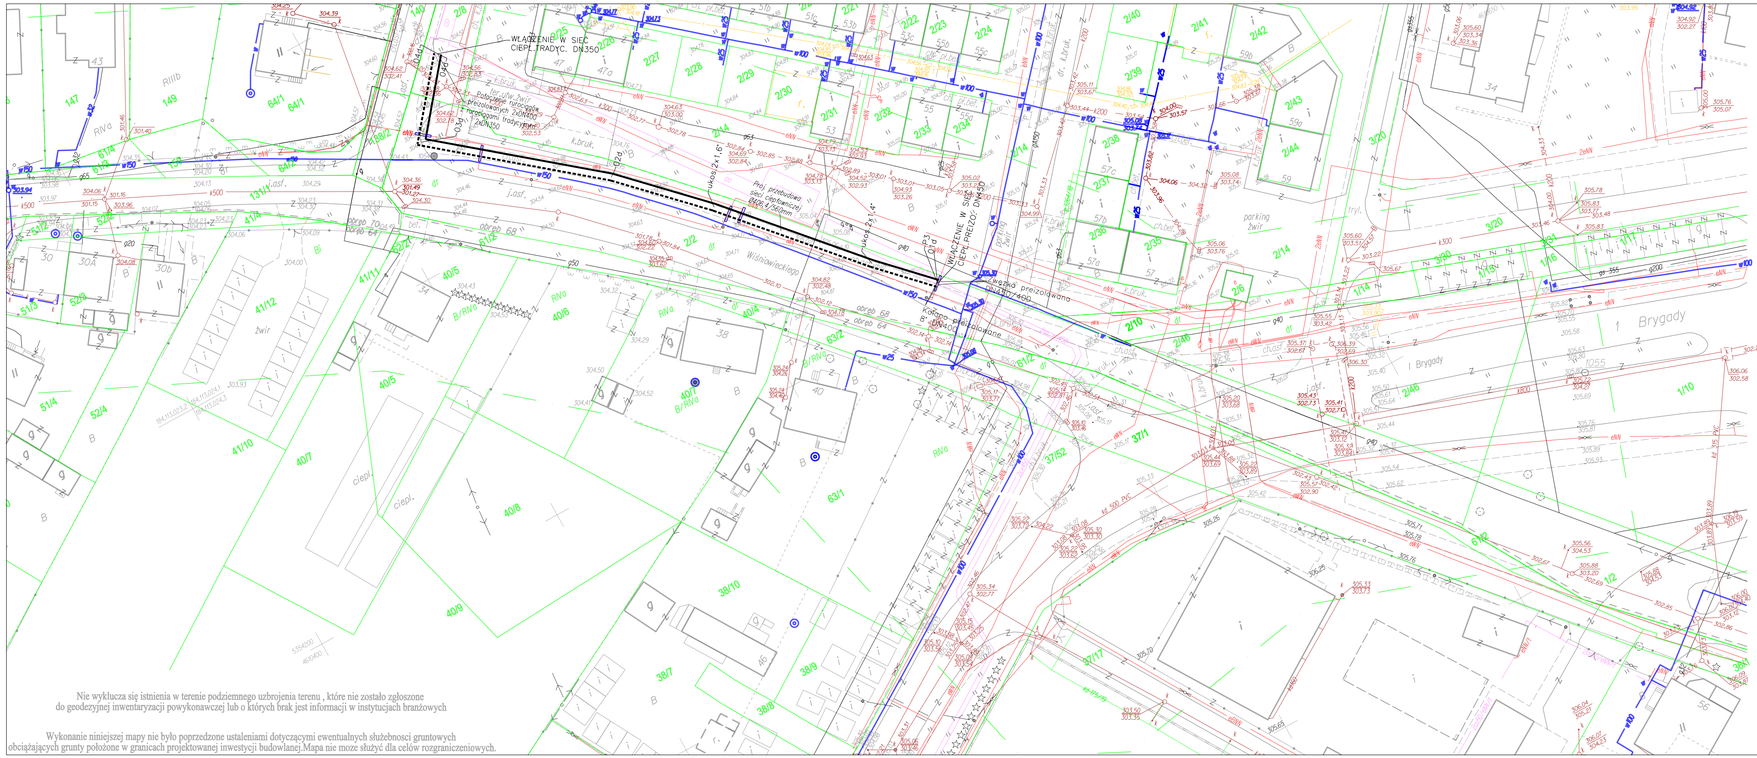

Mapa do celów projektowych

skala 1:500

Mapa powstała jako kopia mapy zasadniczej oraz z bezpośredniego pomiaru w terenie
woj. : małopolskie
miasto : Nowy Sącz-126201_1.
obręb: 70-[0070], 68-[0068], 64-[0064]
działki:131/1 - 2/2 - 37/1,61/2
ul. Wiśniowieckiego
ID:GEO.6640.4065.2019

układ współrzędnych poziomych :"1965"
układ współrzędnych wysokościowych: "Kronsztadt"

zakres opracowania mapy

Nowy Sącz, dnia: 01.07.2019 r.
wykonał:

mgr inż. Daniel Kosiński
geodeta uprawniony
nr uprawnień 19075

Potwierdzam zgodność z oryginałem mapy do celów projektowych
ID mapy P.1262.2019.840 z dnia 04.07.2019 r. - organ prowadzący państwowy zasób geodezyjny i kartograficzny - Starosta Nowosądecki

PROJEKTANT:

MIEJSKI ZAKŁAD [illegible]
ul. Wyspiańskiego 22
33-300 NOWY SĄCZ
tel. 18 442 79 67, fax 18 442 78 0[illegible]
NIP: 734-10-24-330, Regon: 490[illegible]733

mgr inż. Grzegorz Funek
Uprawnienia budowlane do projektowania bez ograniczeń w specjalności: instalacyjnej w zakresie sieci, instalacji i urządzeń cieplnych, wentyl., gaz., wod.-kan.
Nr ewid.: MAP/0257/POOS/04

Poświadcza się, że wskazane na niniejszej mapie uprawnienia w wyniku prac geodezyjno-kartograficznych, których rezultaty zawierają operat techniczny wpisany do ewidencji materiałów państwowego zasobu geodezyjnego i kartograficznego
Starosta Nowosądecki
P.1262.2019.840
Identyfikator ewidencyjny nadany operatowi technicznemu
2019 -07- 04
Data wpisania operatu technicznego do ewidencji materiałów zasobu
Z up. STAROSTY
inż. Wojciech Kosiak
imię, nazwisko i stanowisko osoby upoważnionej
SPECJALISTA

Oznaczenia:
01d. – Włączenie w istniejącą sieć ciepłowniczą preizolowaną 2xDN450 / Zwężka preizolowana DN450/400 / Kolana preizolowane 8" DN400
02d. – Kolana preizolowane 6" DN400
03d. – Kolana preizolowane 90° DN400
04d. – Włączenie w istniejącą sieć kanałową 2xDN350 / Zwężka 2xDN400/350 / Istniejący kanał ciepłowniczy

Legenda:

- Sieć ciepłownicza
- Arot
- Proj. sieć cieplownicza z rur preizolowanych o sredn icy:
- – 2xDN400 (406,4/560) o długości L=2x116,7m

BIURO PROJEKTOWO - USŁUGOWE "G A M R A D" Mariusz Rapacz
ul. Bukowska 54, 32-050 Skawina
e-mail: biurogamrad@gmail.com

Nazwa inwestycji:	Przebudowa sieci ciepłowniczej odcinek D Etap 1
Inwestor:	Miejskie Przedsiębiorstwo Energetyki Cieplnej Sp. z o.o. w Nowym Sączu ul. Wiśniowieckiego 56, 33-300 Nowy Sącz
Temat rysunku:	Projekt Zagospodarowania Terenu

	IMIĘ I NAZWISKO:	SPECJALNOŚĆ:	NUMER UPRAWNIEŃ:	PODPIS:
PROJEKTOWAŁ:	mgr inż. Grzegorz Andrzej Funek	Sanitarna	MAP/0257/POOS/04	
OPRACOWAŁ:	Mariusz Rapacz			

DATA:	BRANŻA:	FAZA:	NR RYSUNKU:	SKALA:
Sierpień 2020	Sanitarna	PW	SCD.I-01	1:500

WSZYSTKIE PRAWA ZASTRZEŻONE. KOPIOWANIE I PRAWIDŁOWA REPRODUKCJA LUB UDOSTĘPNIANIE OSOBOM TRZECIM TEGO RYSUNKU LUB JEGO CZĘŚCI BEZ WYRAŹNEJ ZGODY AUTORA