



WARIANT 1

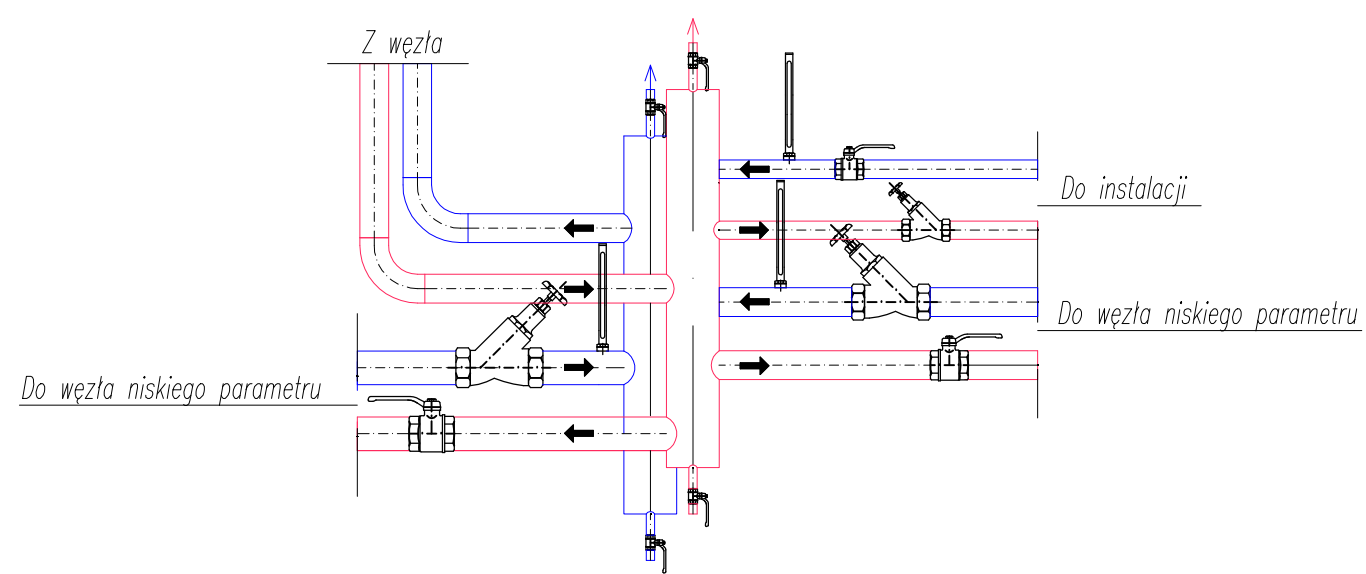

WARIANT 2

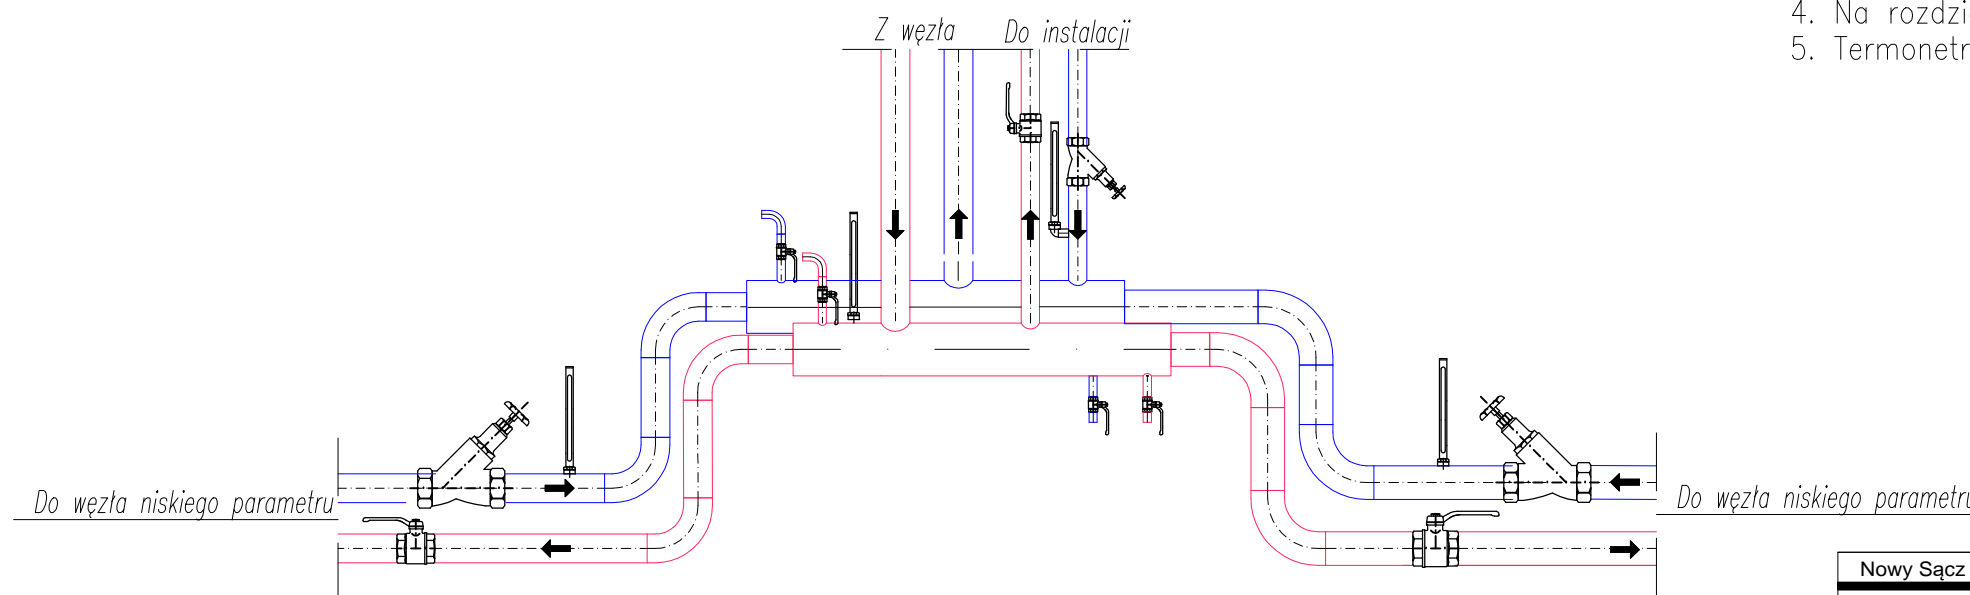

UWAGI:

1. Ilość wyjść z rozdzielacza zależy od ilości węzłów niskiego parametru
2. Zawory odcinające dostosowane do średnicy rur
3. Zawory regulacyjne Stromax umieścić na powrocie
4. Na rozdzielaczu pionowym zamontować odpowietrzenie i króciec spustowy
5. Termonetr umieścić na powrocie, przed rozdzielaczem

Nowy Sącz ul. Barbackiego 28/21; tel/fax (018) 443 42 54 ; e-mail: wojnarpn@pro.onet.pl; www.wojnar.net			
PROJEKTOWANIE-NADZORY SIECI I INSTALACJI SANITARNYCH mgr inż. Jacek Wojnar			
inwestor:	MIEJSKIE PRZEDSIĘBIORSTWO ENERGETYKI CIEPLNEJ SP. Z O.O. ul. Wiśniowieckiego 56, 33-300 Nowy Sącz	nr:	19/W/2020
nazwa zadania:	LIKWIDACJA GRUPOWYCH WĘZŁÓW WYMIENNIKOWYCH ZLOKALIZOWANYCH PRZY UL. I BRYGADY 14, I BRYGADY 20, KORZENIOWSKIEGO 10 W NOWYM SĄCZU- BUDOWA I PRZEBUDOWA OSIEDLWEJ SIECI CIEPŁOWNICZEJ I PRZYŁĄCZY DO BUDYNKÓW	data:	2020
faza:	PROJEKT BUDOWLANY – WYKONAWCZY	skala:	----
temat:	TECHNOLOGIA WYMIENNIKOWNI DLA POTRZEB C.O. I C.W.U.	nr rys.:	24.
rysunek:	RODZIELACZ - RYS. TYPOWY		
projektant:	mgr inż. JACEK WOJNAR Projektant instalacji sanitarnych upr. proj. UAN I-8340/A-186/88 upr. wyk. UAN-7342-33/93		
zespół projektowy:		mgr inż. Bartłomiej Chmura	
		mgr inż. Sylwia Jackowska	