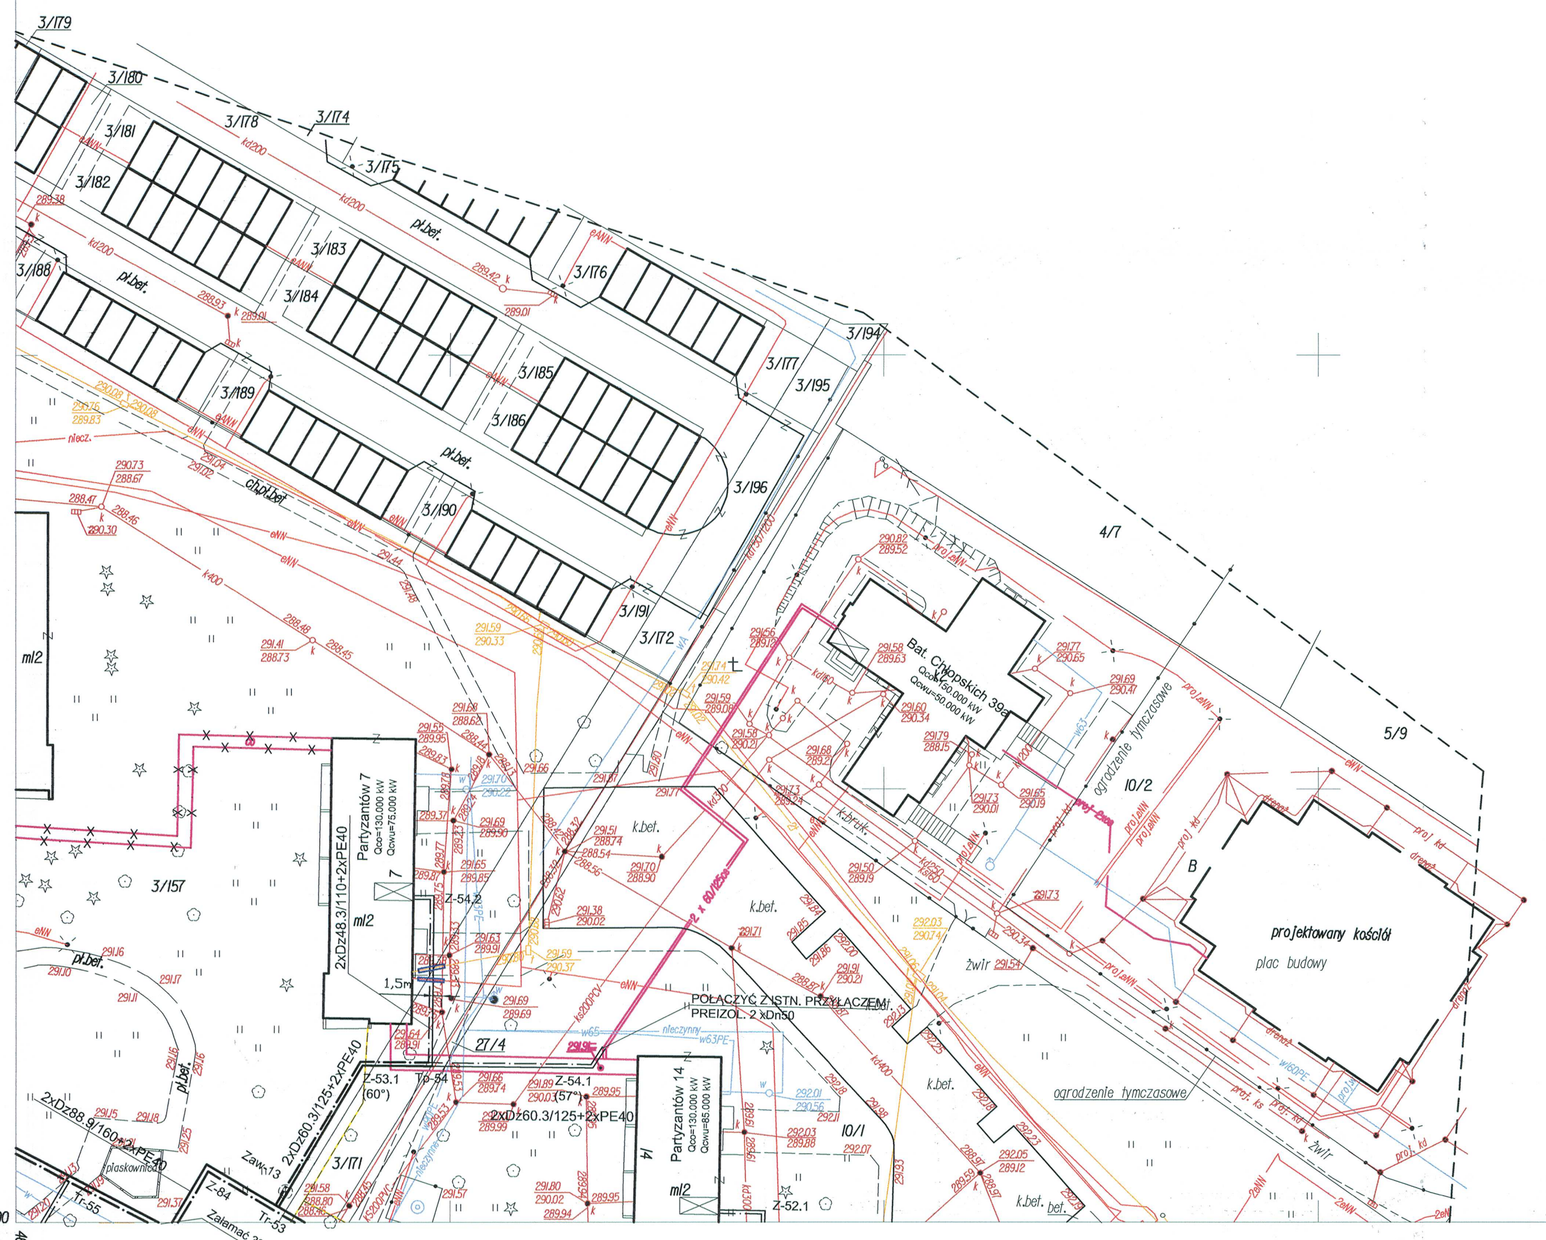

Starosta Nowosądecki

Dokumentacja była przedmiotem narady koordynacyjnej przeprowadzonej w siedzibie Starostwa Powiatowego w Nowym Sączu, ul. Strzelecka 1
w dniu 06.11.2015 6630/1733/2015
Oznaczenie kancelaryjne:
mgr inż. Andrzej Pasieka
Inspektor
imię i nazwisko oraz podpis przewodniczącego narady

Oświadczam ze przedstawiony projekt zagospodarowania terenu został opracowany w formie elektronicznej na mapie numerycznej zgodnej z mapą do celów projektowych, włączonej do powiatowego zasobu geodezyjnego i kartograficznego w Nowym Sączu w dniu 11.06.2015 r. pod numerem P.1262.2015.857

11.11.2015 r.
data i podpis

LEGENDA (zakres opracowania):

- sieć ciepłownicza preizolowana + 2xRHDPEt ø40
- przyłącz ciepłowniczy preizolowany + 2xRHDPEt ø40
- oznaczenia pkt. charakterystycznych
- Z-01 / Tp-01
- 2xDz139,7/225+2xPE40 — oznaczenia średnicy rur
- istniejąca sieć i przyłącza ciepłownicze kanałowe
- ø co65/ø cw50/ø cyr25 — istniejąca sieć i przyłącza niskich paramterów prowadzona przez budynki – bez zmian, pozostałe sieci umartwić lub zlikwidować.
- Sucharskiego 66 Qco=200,000 kW Qcwu=100,000 kW — Projektowane wymiennikownie ciepła
- Istniejące rozdzielnie ciepła – demontaż istniejącego opomiarowania
- istniejąca sieć i przyłącza ciepłownicze kanałowe – DO UMARTWIENIA
- Rura ochronna dwudzielna AROT ø160
- Rura ochronna dwudzielna AROT ø110

Mapa do celów projektowych

Województwo: małopolskie
Powiat: M.Nowy Sącz
Jedn. ewid.: M.Nowy Sącz [126201_1]
Obręb: 19 [Nr 0019], 31 [Nr 0031], 32 [Nr 0032], 33 [Nr 0033]
Rejon ulic: Sucharskiego, Chruślickiej, Westerplatte, Batalionów Chłopskich, Samotnej, Partyzantów, Hubala, Barskiej
ID: 4129/234/2015

Mapę wykonano na podstawie:
- *mapy ewidencyjnej,*
- *mapy zasadniczej*
- *bezpośredniego pomiaru w terenie*

I. Układ współrzędnych płaskich "1965"

Sporządził: mgr inż. Dariusz Habela
Geodeta uprawniony
33-300 Nowy Sącz, ul. Kosińskiego 2/26
Świadectwo nadania uprawnień zawodowych Nr 13671
Zamówienia ... 9.11.2015 ...
Nowy Sącz ... 25 MAJ 2015 ...

184.III.I72.3
1:500

Nie wyklucza się istnienia w terenie innych nie wykazanych na niniejszej mapie urządzeń podziemnych, które nie były zgłoszone do inwentaryzacji lub o których brak jest informacji w instytucjach branżowych.

Wykonanie niniejszej mapy nie było poprzedzone ustaleniami dotyczącymi ewentualnych służebności gruntowych obciążających grunty położone w granicach projektowanej inwestycji budowlanej.

Mapa nie może służyć do celów rozgraniczeniowych.

Wszelkie trwale obiekty budowlane podlegają wytyczeniu oraz geodezyjnej inwentaryzacji przez jednostki wykonawstwa geodezyjnego na zlecenie Inwestora.

Nakładki Tematyczne	
Sytuacja powierzchniowa	S
Rzeźby terenu	W
Uzbrojenia terenu	U
Ewidencja gruntów	E

184.III.I72.1
184.III.I72.4
184.III.I72.2
184.III.I72.3

Nowy Sącz ul. Barbackiego 28/21; tel/fax (018) 443 42 54 ; e-mail: wojnarpn@pro.onet.pl www.wojnar.net

PROJEKTOWANIE-NADZORY SIECI I INSTALACJI SANITARNYCH mgr inż. Jacek Wojnar

inwestor:	MIEJSKIE PRZEDSIĘBIORSTWO ENERGETYKI CIEPLNEJ Sp. z o.o. w Nowym Sączu ul. Wiśniowieckiego 56, 33–300 Nowy Sącz	nr:	07/S/04/2015
obiekt:	SIECI, PRZYŁĄCZA, WĘZŁY CIEPŁOWNICZE W NOWYM SĄCZU	data:	11.2015
faza:	PROJEKT BUDOWLANO - WYKONAWCZY	skala:	1:500
temat:	MODERNIZACJA – PRZEBUDOWA OSIEDLOWEJ SIECI CIEPŁOWNICZEJ NA OS. WESTERPLATTE W NOWYM SĄCZU.		
rysunek:	PROJEKT ZAGOSPODAROWANIA TERENU - SEKCJA 184.111.172.3	nr rys.:	2.
projektant:	mgr inż. JACEK WOJNAR Projektant uprawnień specjalnych bez ograniczeń w specjalności instalacyjnej w zakresie sieci, instalacji i urządzeń cieplnych, wentylacyjnych, gazowych, wodociągowych i kanalizacyjnych, Nr Ewid.: MAP/0349/PWOS/05	zespół projektowy:	
sprawdzający:	inż. Janusz Radczycki Uprawnienia budowlane do projektowania i kierowania robotami budowlanymi bez ograniczeń w specjalności instalacyjnej w zakresie sieci, instalacji i urządzeń cieplnych, wentylacyjnych, gazowych, wodociągowych i kanalizacyjnych, Nr Ewid.: MAP/0349/PWOS/05		