



## ΠΕΡΙΛΗΨΗ

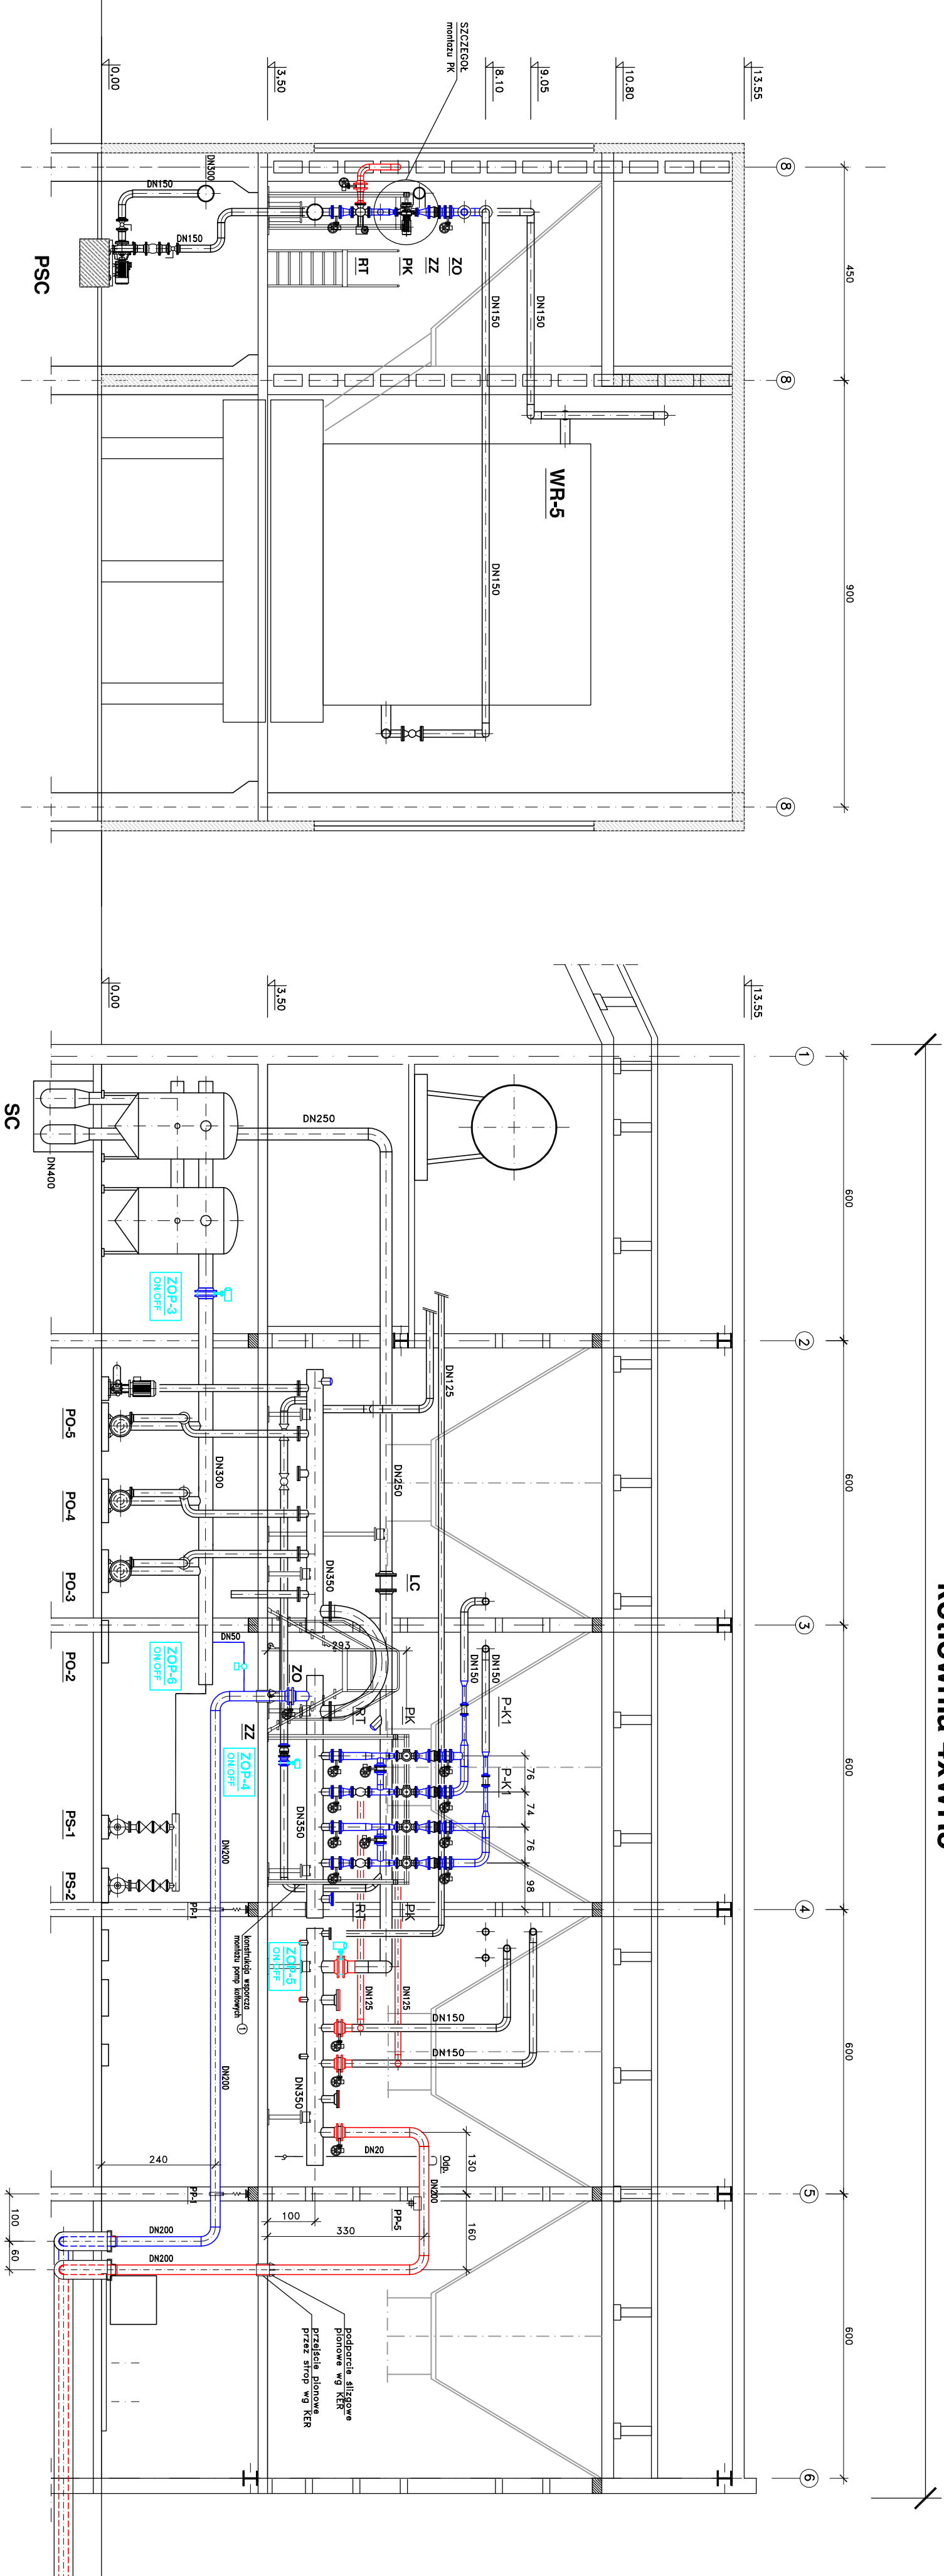

**kotłownia 4xWR5**

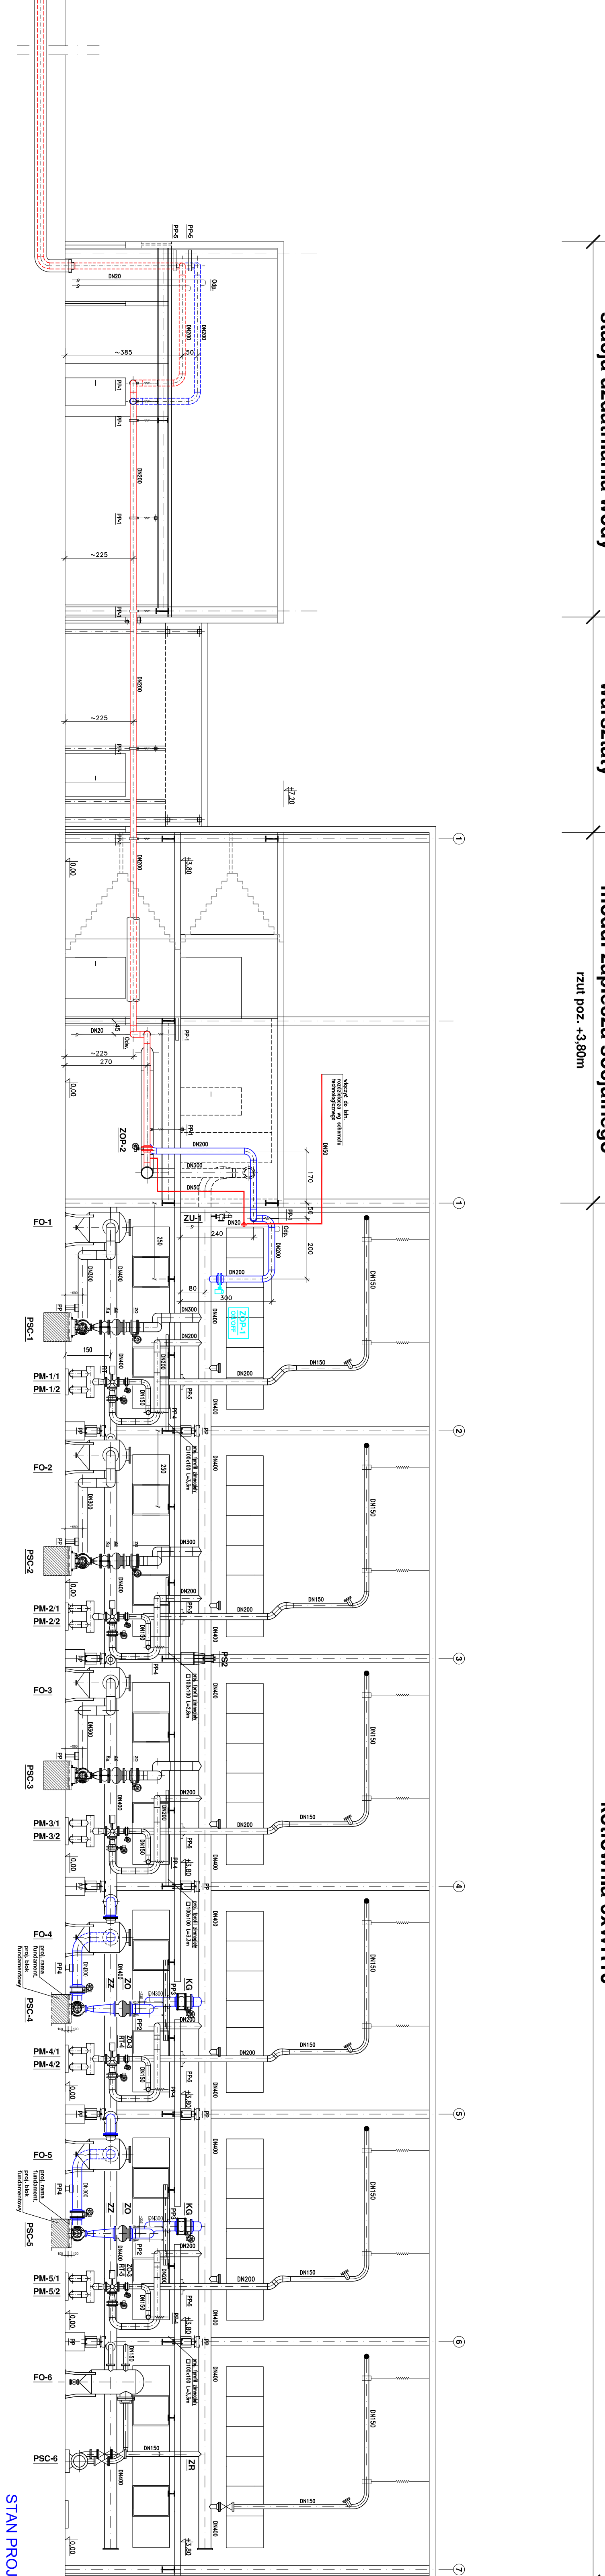


## a uzdatniania wody

# Warsztaty

## du zalezcza socjalnego

it poz. +3,80m

## ΣΕΚΡΟΪ Α-Α

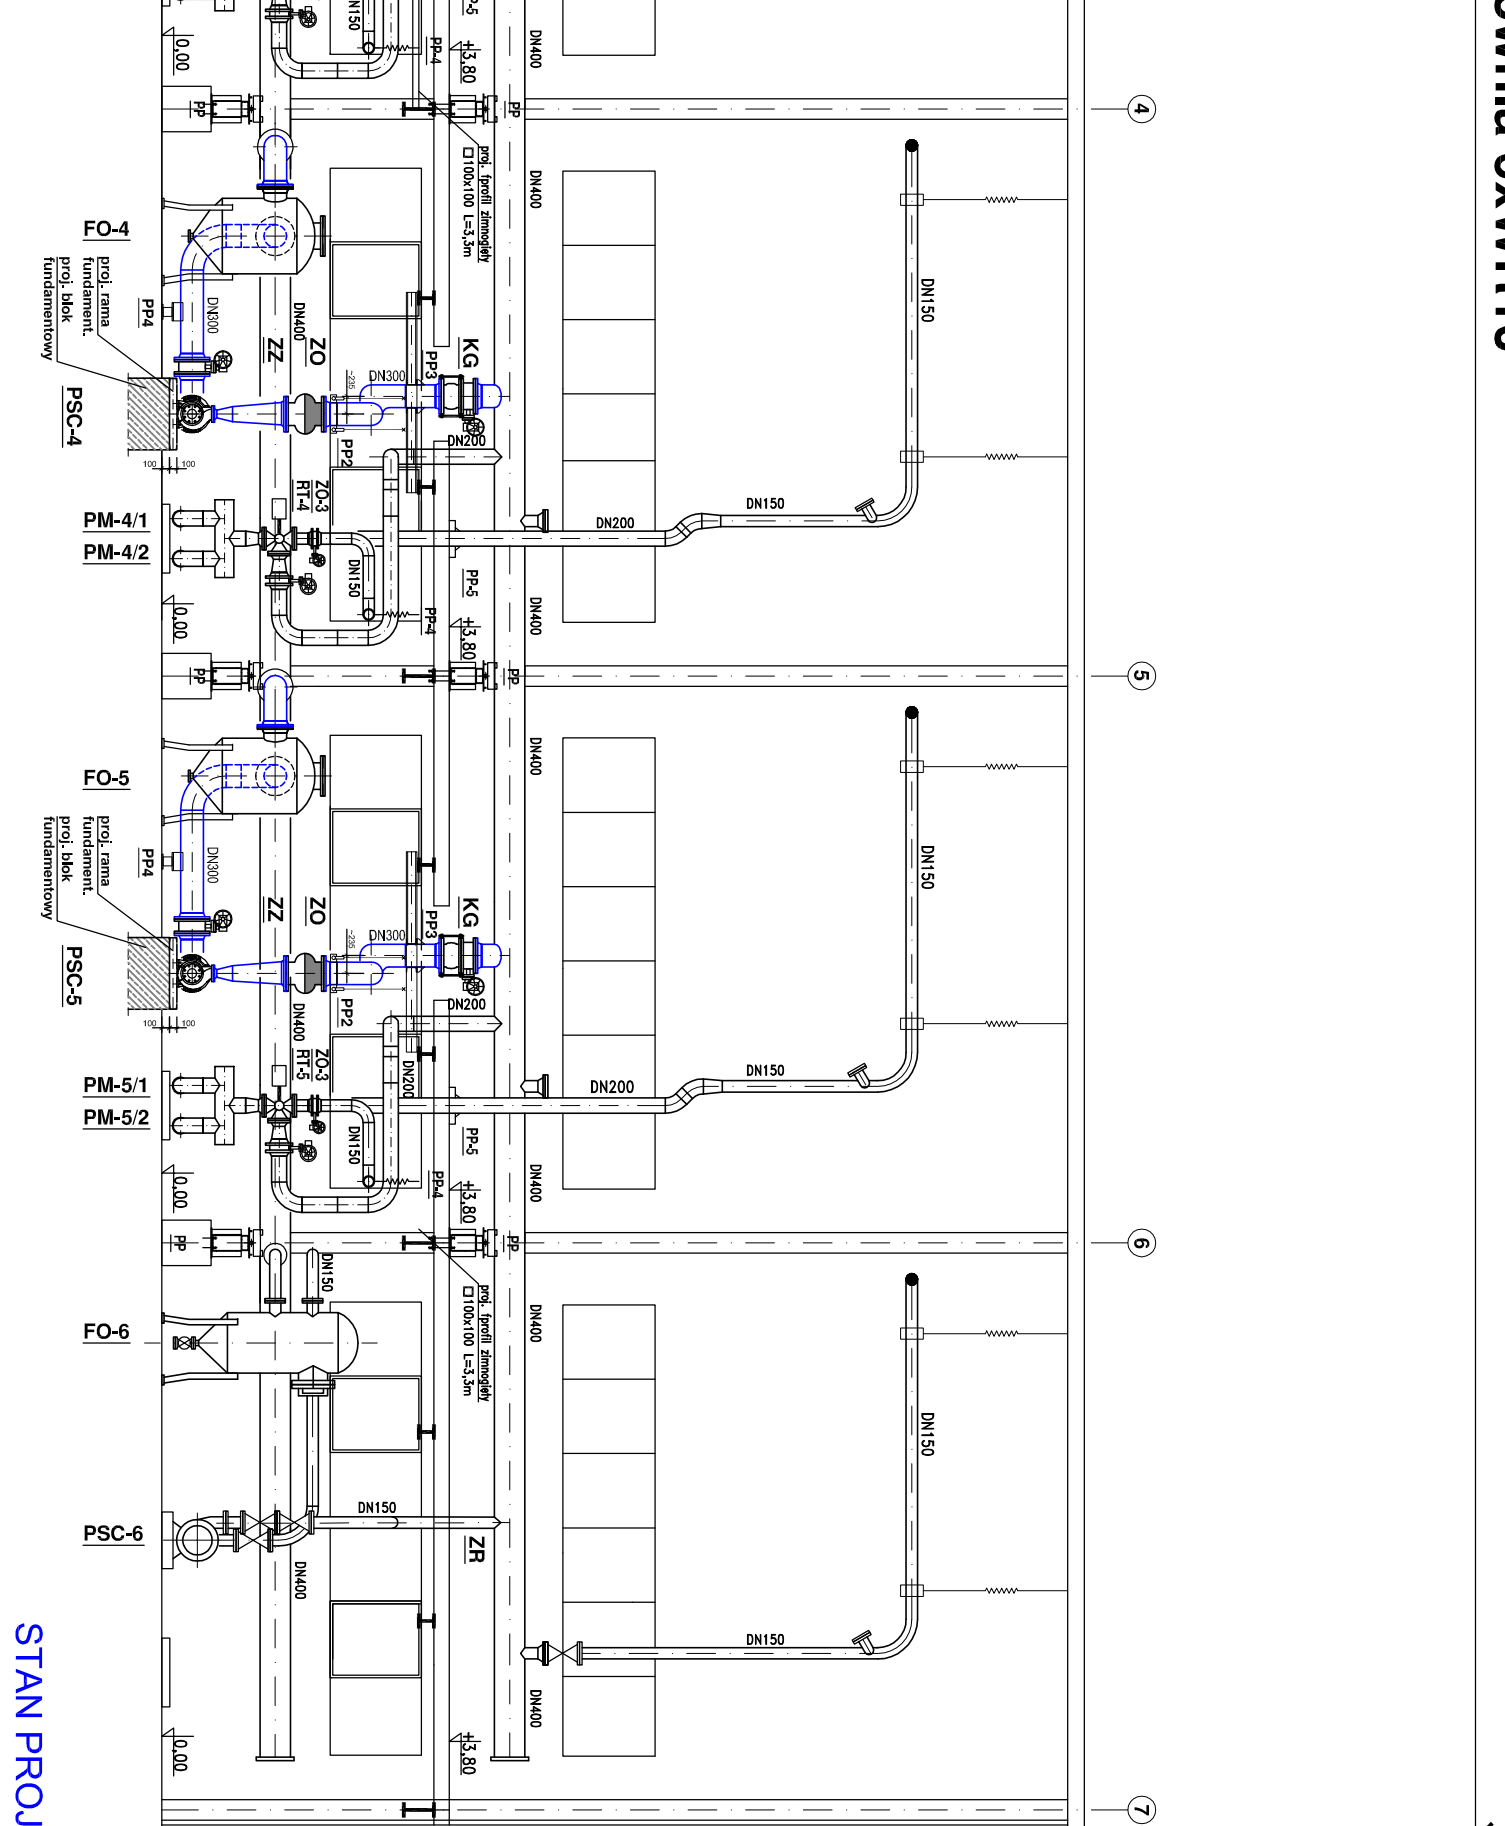

## STAN PROJEKTOWANY

[illegible]