


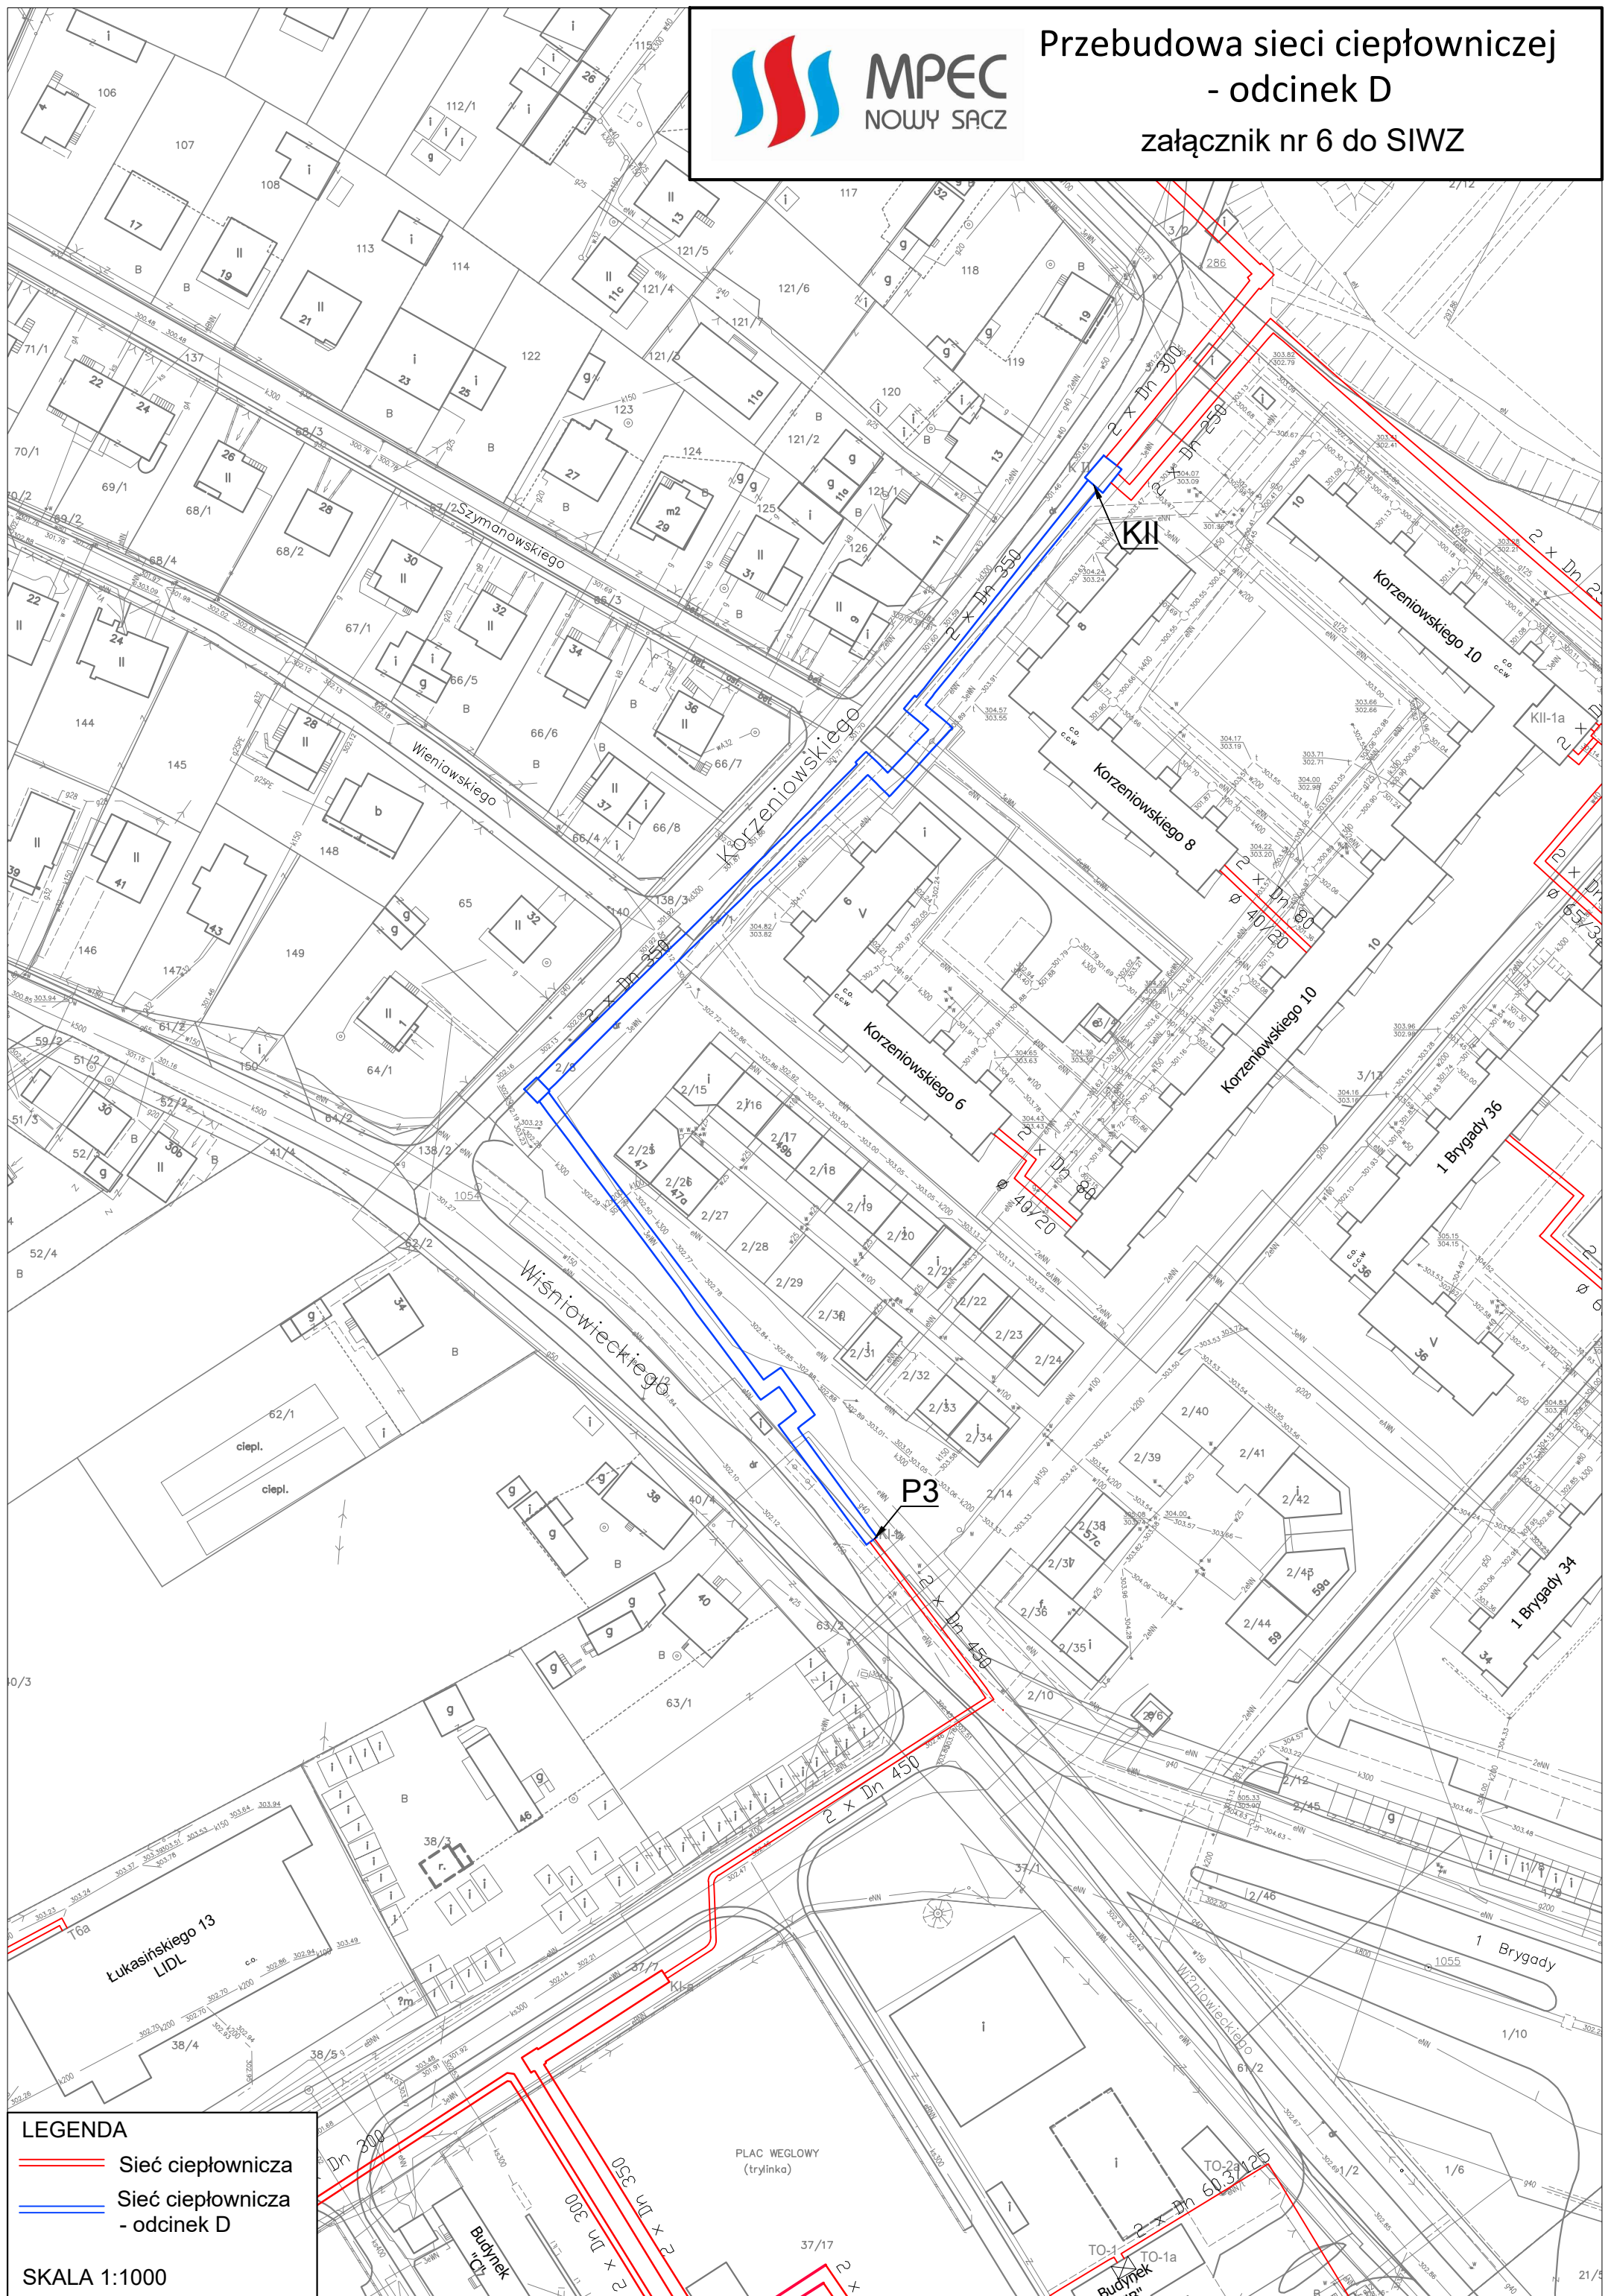

Przebudowa sieci ciepłowniczej
- odcinek D
załącznik nr 6 do SIWZ



LEGENDA

— Sieć ciepłownicza

— Sieć ciepłownicza - odcinek D

SKALA 1:1000